



Общая перспектива

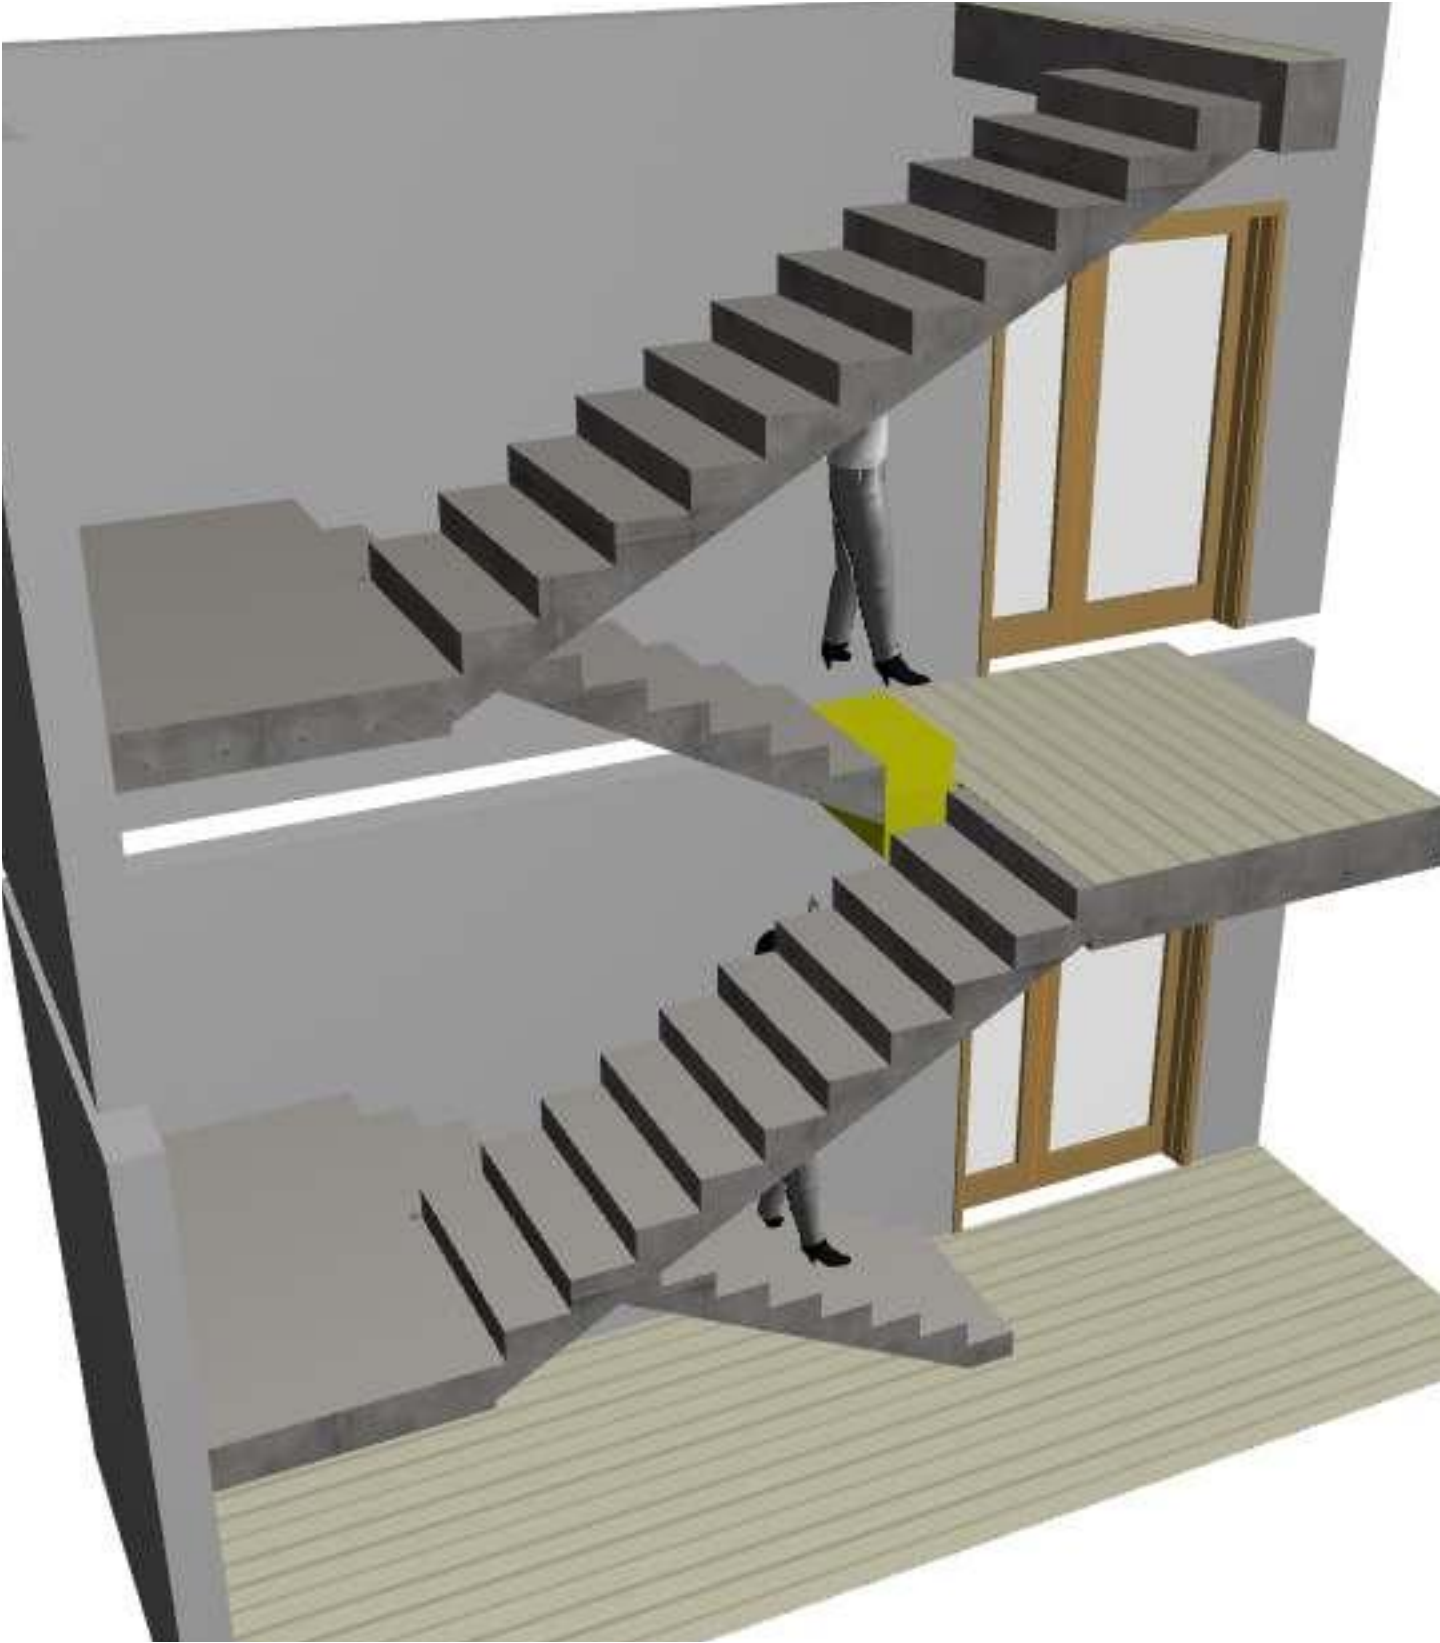

3D-Документ

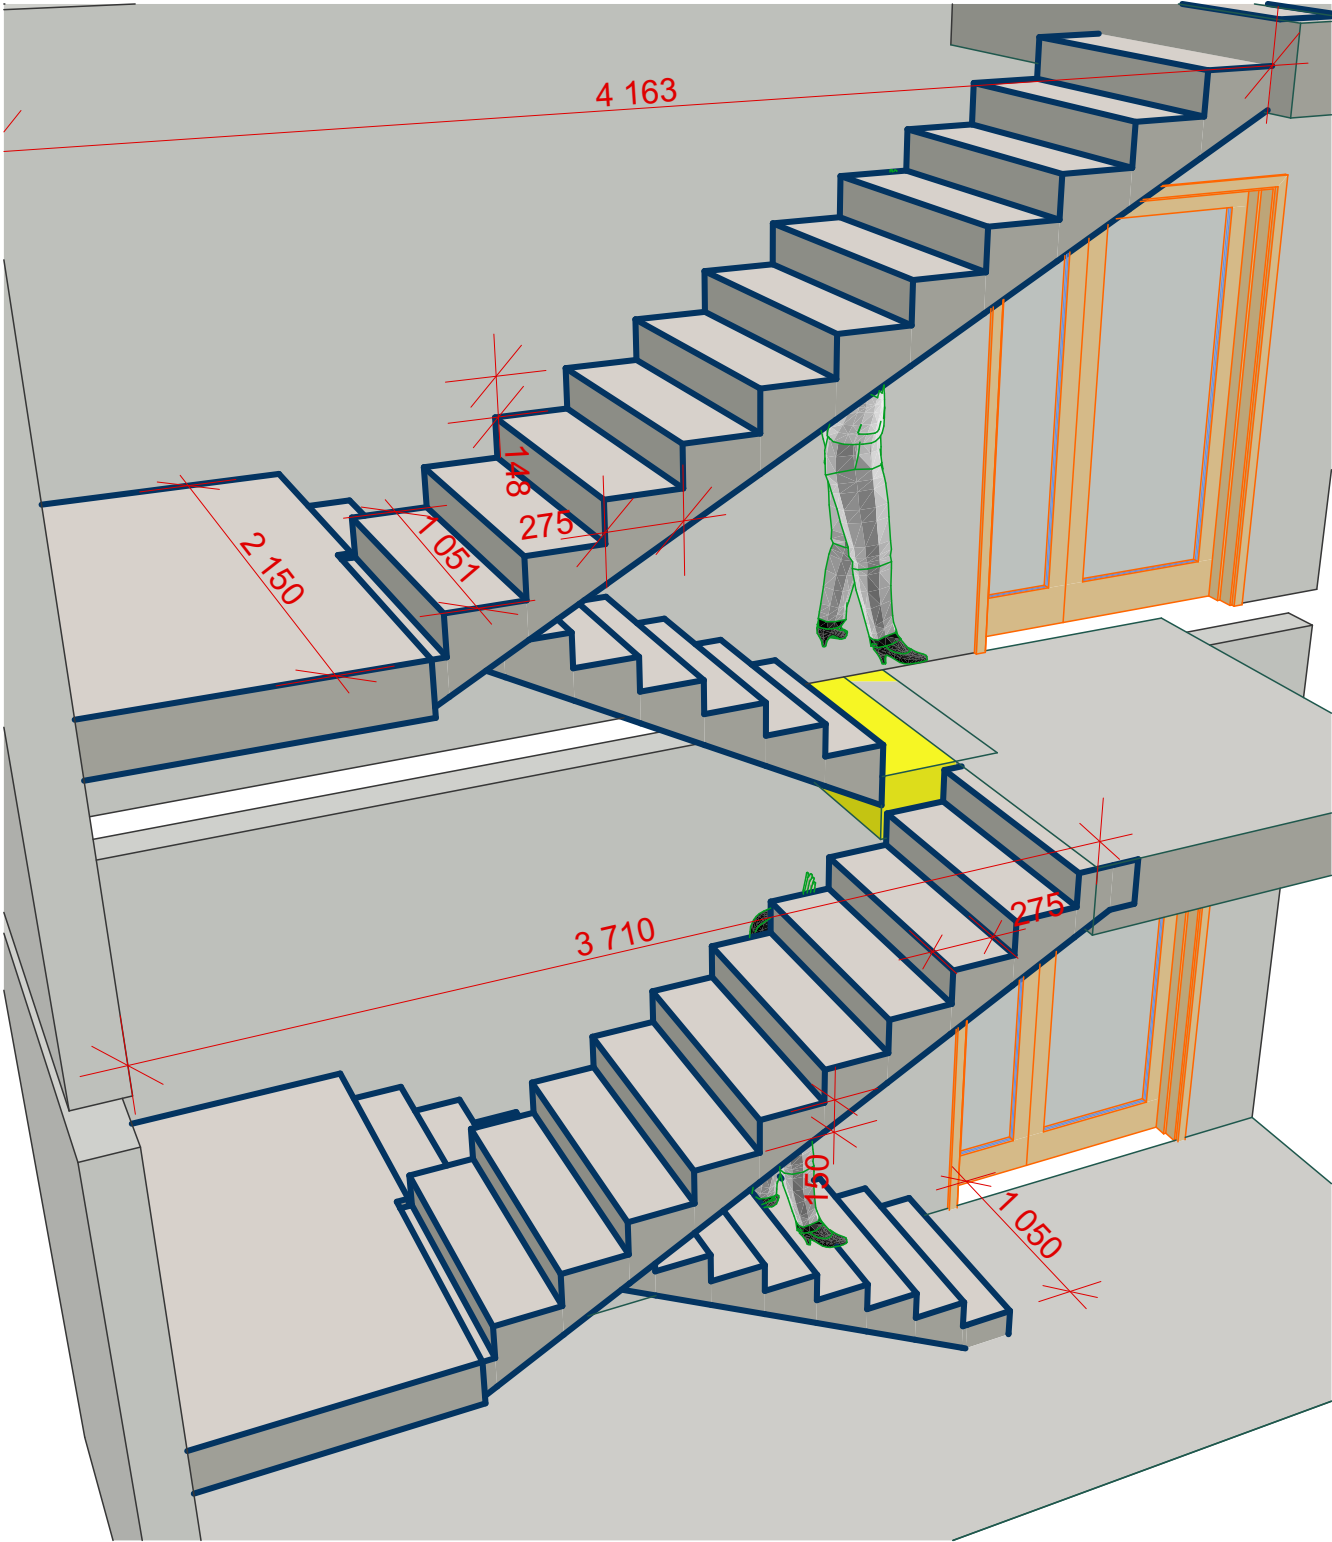

						001-Проект			
						Наименование объекта			
Изм.	Кол.уч.	Лист	№Док.	Подп.	Дата	Наименование проекта	Стадия	Лист	Листов
							П	03	
						План на отм. ±0.000		Название организации	