


Ведомость чертежей

номер п/п	Наименование чертежа	Примечание
1	Ведомость чертежей	
2	Планировочное решение	
3	План размещения мебели и оборудования	
4	План напольного покрытия	
5	План заполнения дверных проемов	
6	План потолка	
7	План размещения кондиционеров	
8	План размещения светильников	
9	План размещения светильников в зоне барной стойки	
10	План размещения светильников dj-зоне	
11	Схема подключения светильников	
12	План размещения розеток, выключателей и электровыводов	
13	План с маркировкой стен	
14	Развертка стен лестничной клетки (1)	
15	Развертка стен лестничной клетки (2)	
16	Развертка стен по осям 9-17	
17	Развертка стен по осям 17-22	
18	Развертка стен по осям 22-28	
19	Развертка стен по осям 28-30. Барная стойка	
20	Развертка стен покерной	
21	Развертка стен ванной и подсобного помещения	
22	Развертка стен санузла	
23	Рекомендованная спецификация светильников (1)	
24	Рекомендованная спецификация светильников (2)	

Планировочное решение


2-й этаж

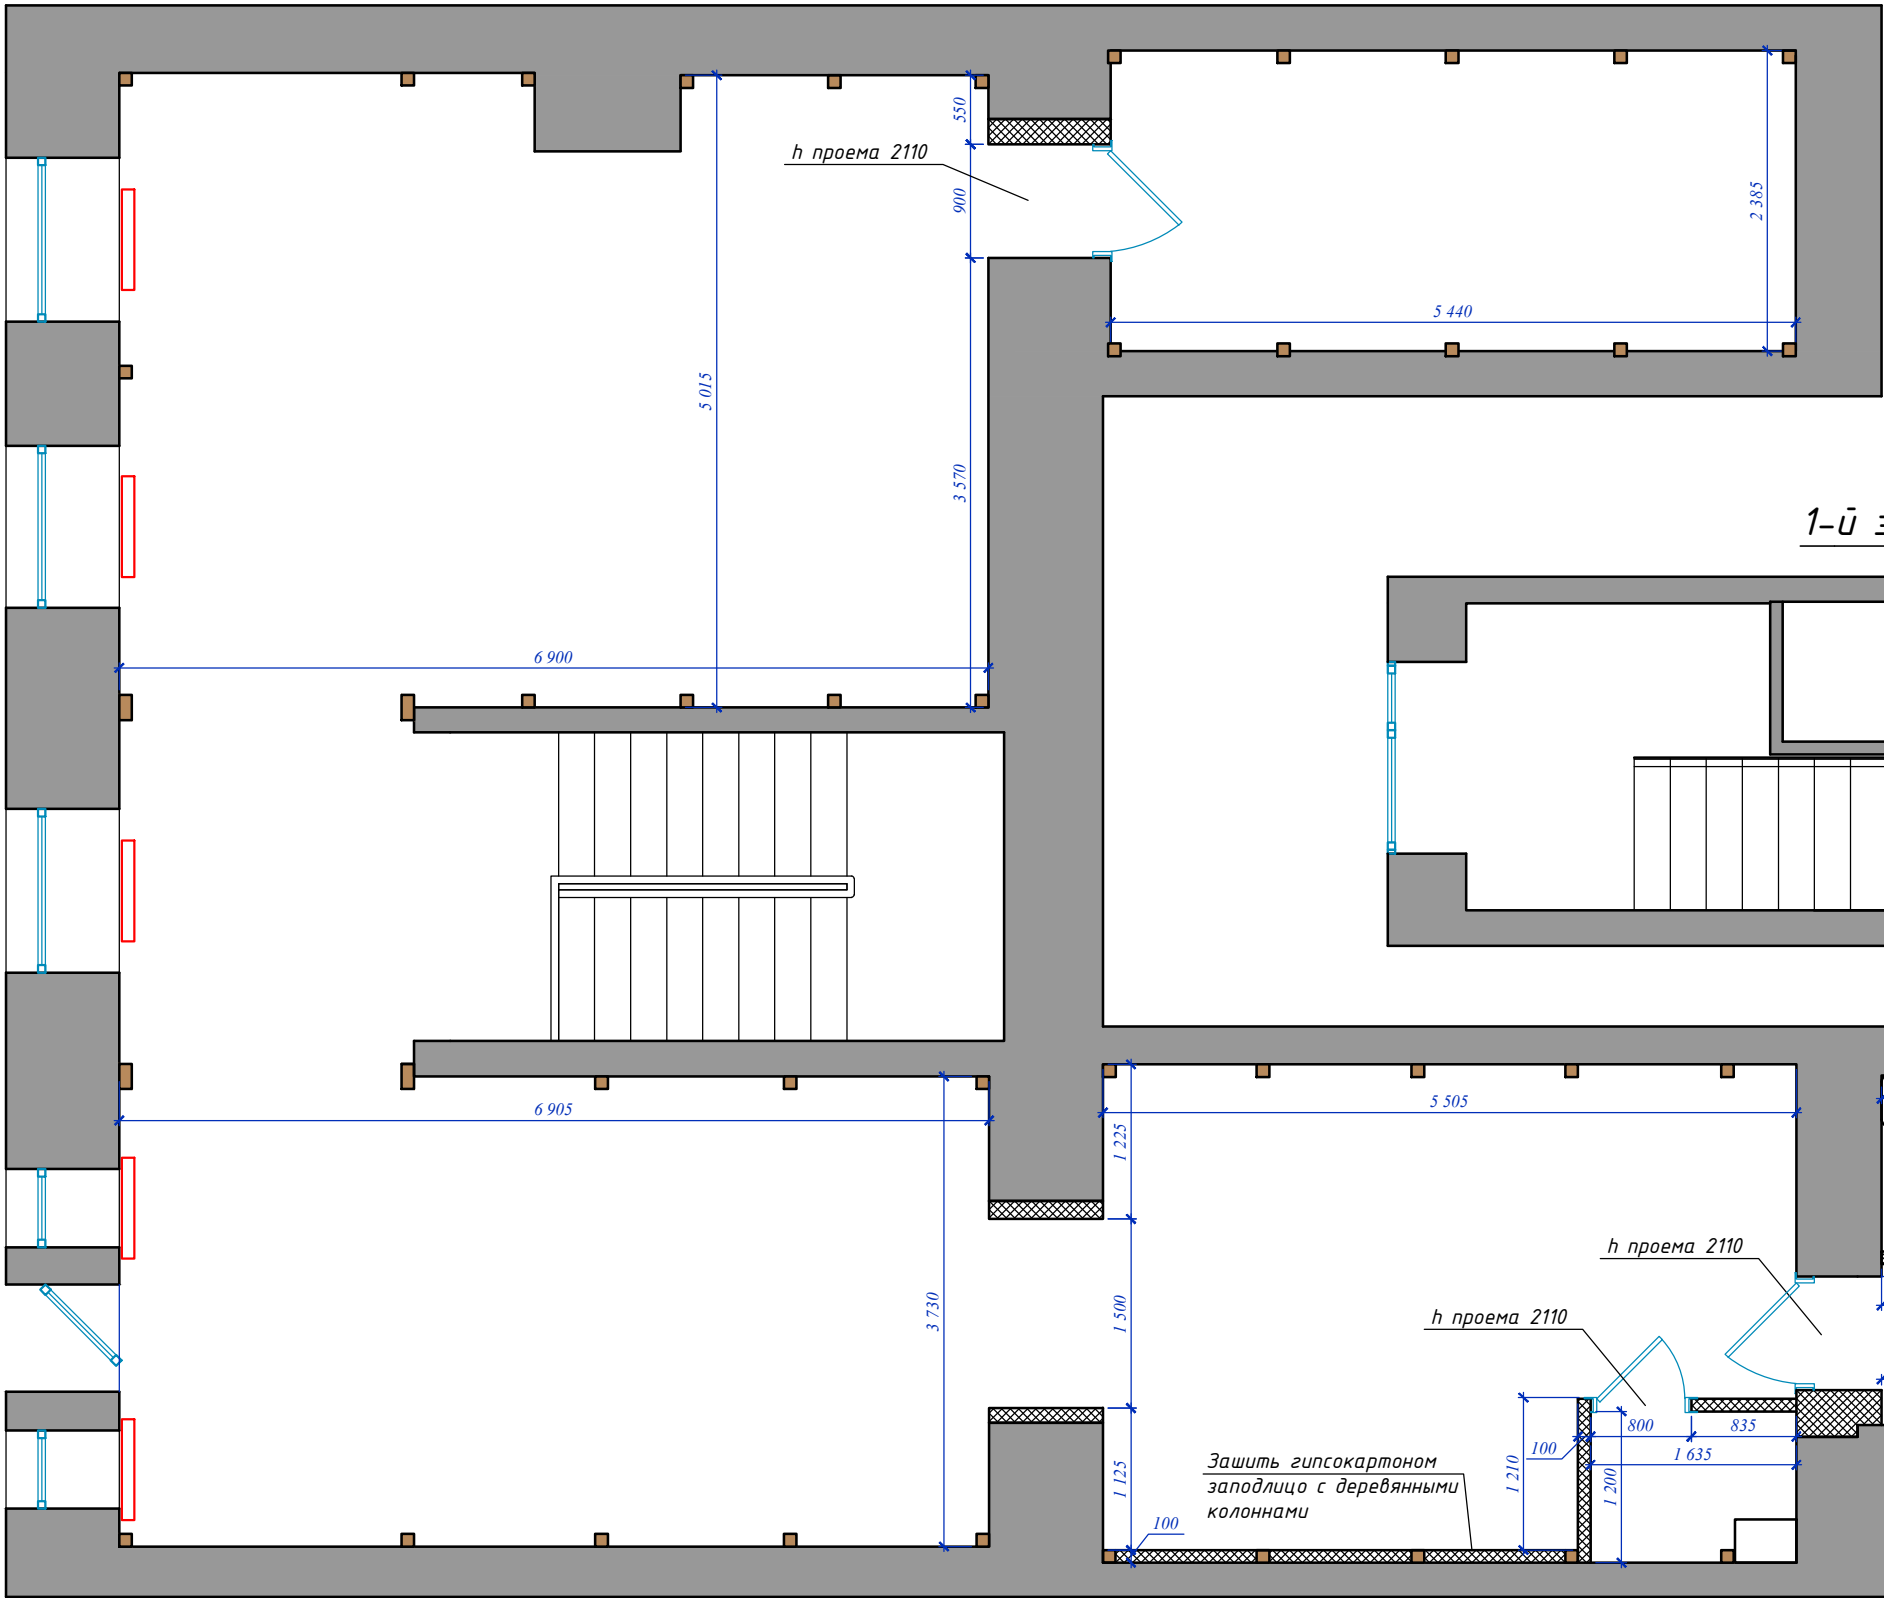

Условные обозначения:

- существующие стены и перегородки
- перегородки из гипсокартона


1-й этаж

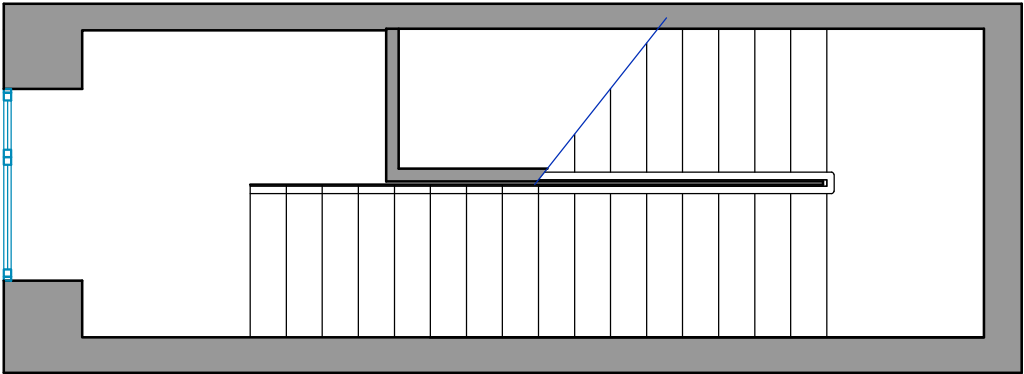

Примечание:
1. Высота дверных проемов указана от "чистого" пола


					Стадия	Масштаб	Лист
					ДП	1:60	2
					COPPER DESIGN INTERIOR FOR YOUR LIFE		

2-й этаж

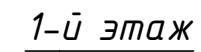


					Стадия	Масштаб	Лист
					ДП	1:60	3
							
							

2-й этаж

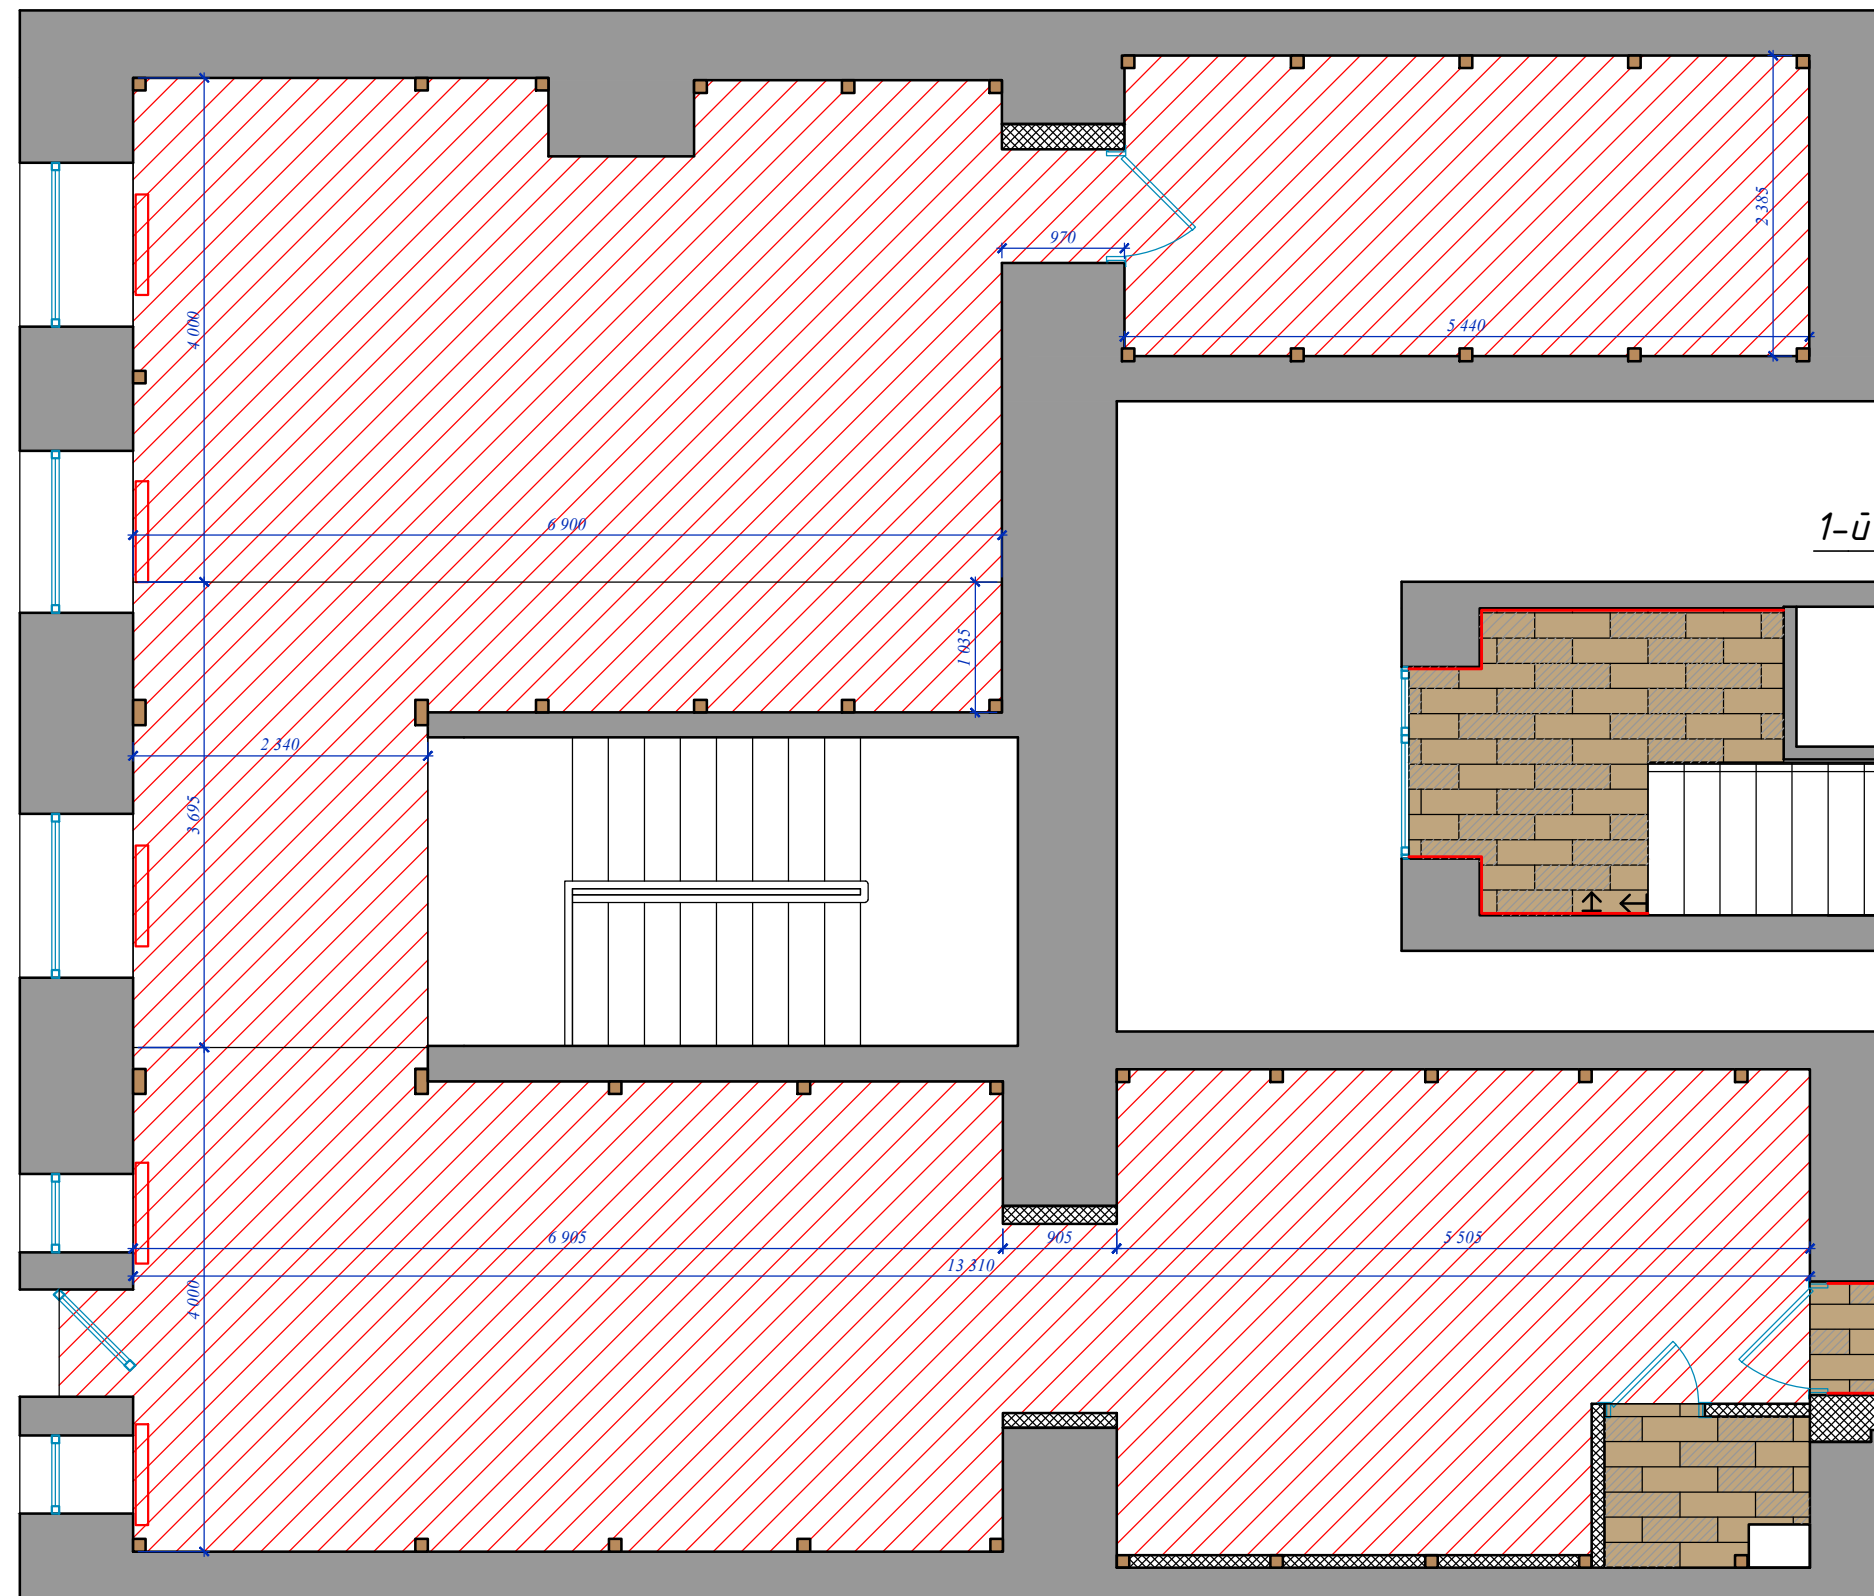

			
Ковролин прорезинненный для офисных помещений (цвет красный) ширина 4 м	100,9 ÷ i (28 ÷ .₹)		
Керамогранит Grasarо Italian Wood G-253/SR Wenge 200x600 мм	9,0 ÷ i		+ 10 % подрезка
Керамогранит Grasarо Italian Wood G-253/d01 Wenge 200x600 мм	9,0 ÷ i		+ 10 % подрезка

1-й этаж

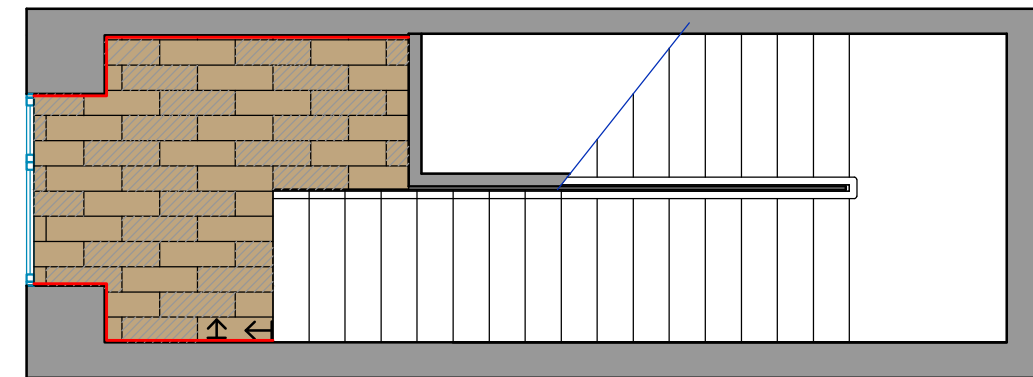

$\uparrow \mapsto$ направление укладки плитки


— *плитус из керамогранита*
Grasaro Italian Wood
G-253/SR Wenge

1. На лестничной клетке остается существующее покрытие.
2. Плитку миксовать произвольно в хаотичном порядке.

					Стадия	Масштаб	Лист
					ДП	1:60	4
							

План заполнения дверных проемов

2-й этаж

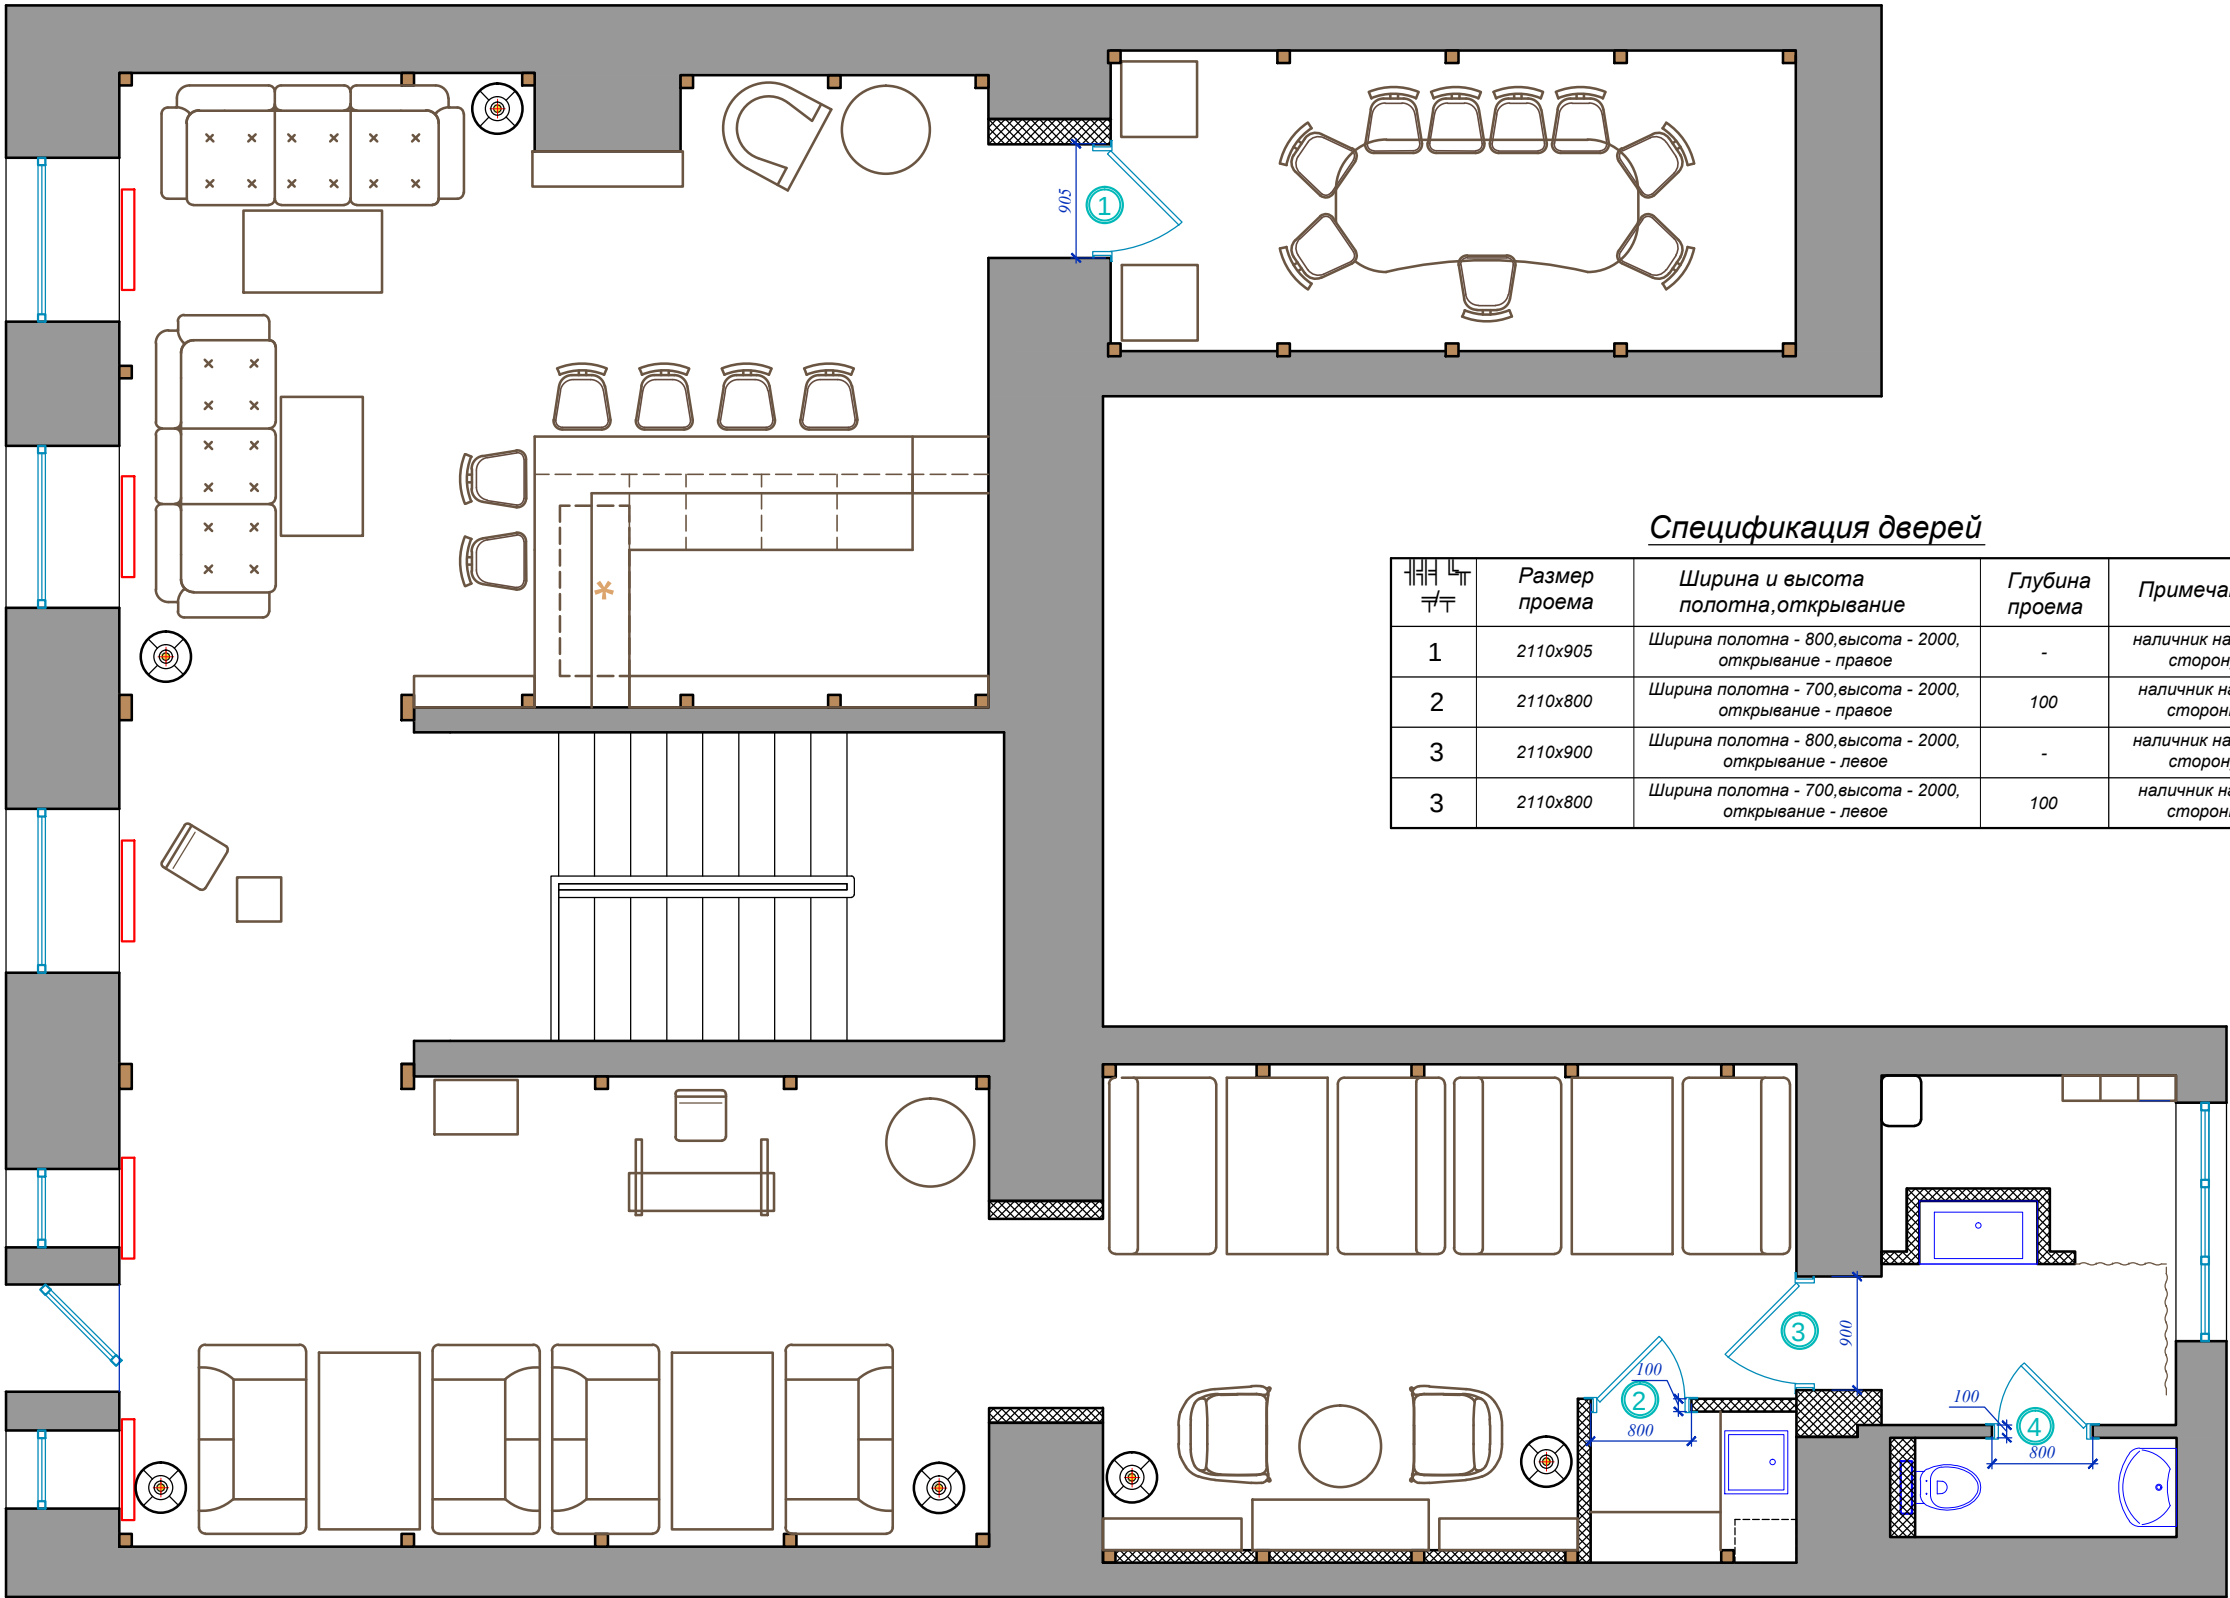

Спецификация дверей

	Размер проема	Ширина и высота полотна,открытие	Глубина проема	Примечание
1	2110x905	Ширина полотна - 800,высота - 2000,открытие - правое	-	наличник на одну сторону
2	2110x800	Ширина полотна - 700,высота - 2000,открытие - правое	100	наличник на две стороны
3	2110x900	Ширина полотна - 800,высота - 2000,открытие - левое	-	наличник на одну сторону
3	2110x800	Ширина полотна - 700,высота - 2000,открытие - левое	100	наличник на две стороны

Примечание:
1. Производитель "Двери Белоруссии", серия Дива, дуб рустикаль ПГ

План потолка


2-й этаж

Спецификация по полиуретановому декору

НАИМЕНОВАНИЕ	КОД ГАБАРИТЫ	КОЛ-ВО
Розетка Gaudi Decor	R 306 Ø600 мм	3 шт.
Розетка Gaudi Decor	R 308 Ø760 мм	1 шт.
Карниз Decomaster	96633 (100x100 мм)	13 м.п.
Балка Decomaster Рустик (дуб темный)	90x60 мм	43,9 м.п.
Молдинг Decomaster	161-1 (60x22 мм)	5,1 м.п.

1-й этаж

Опуск потолка необходимый для проведения вентиляции уточнить по месту

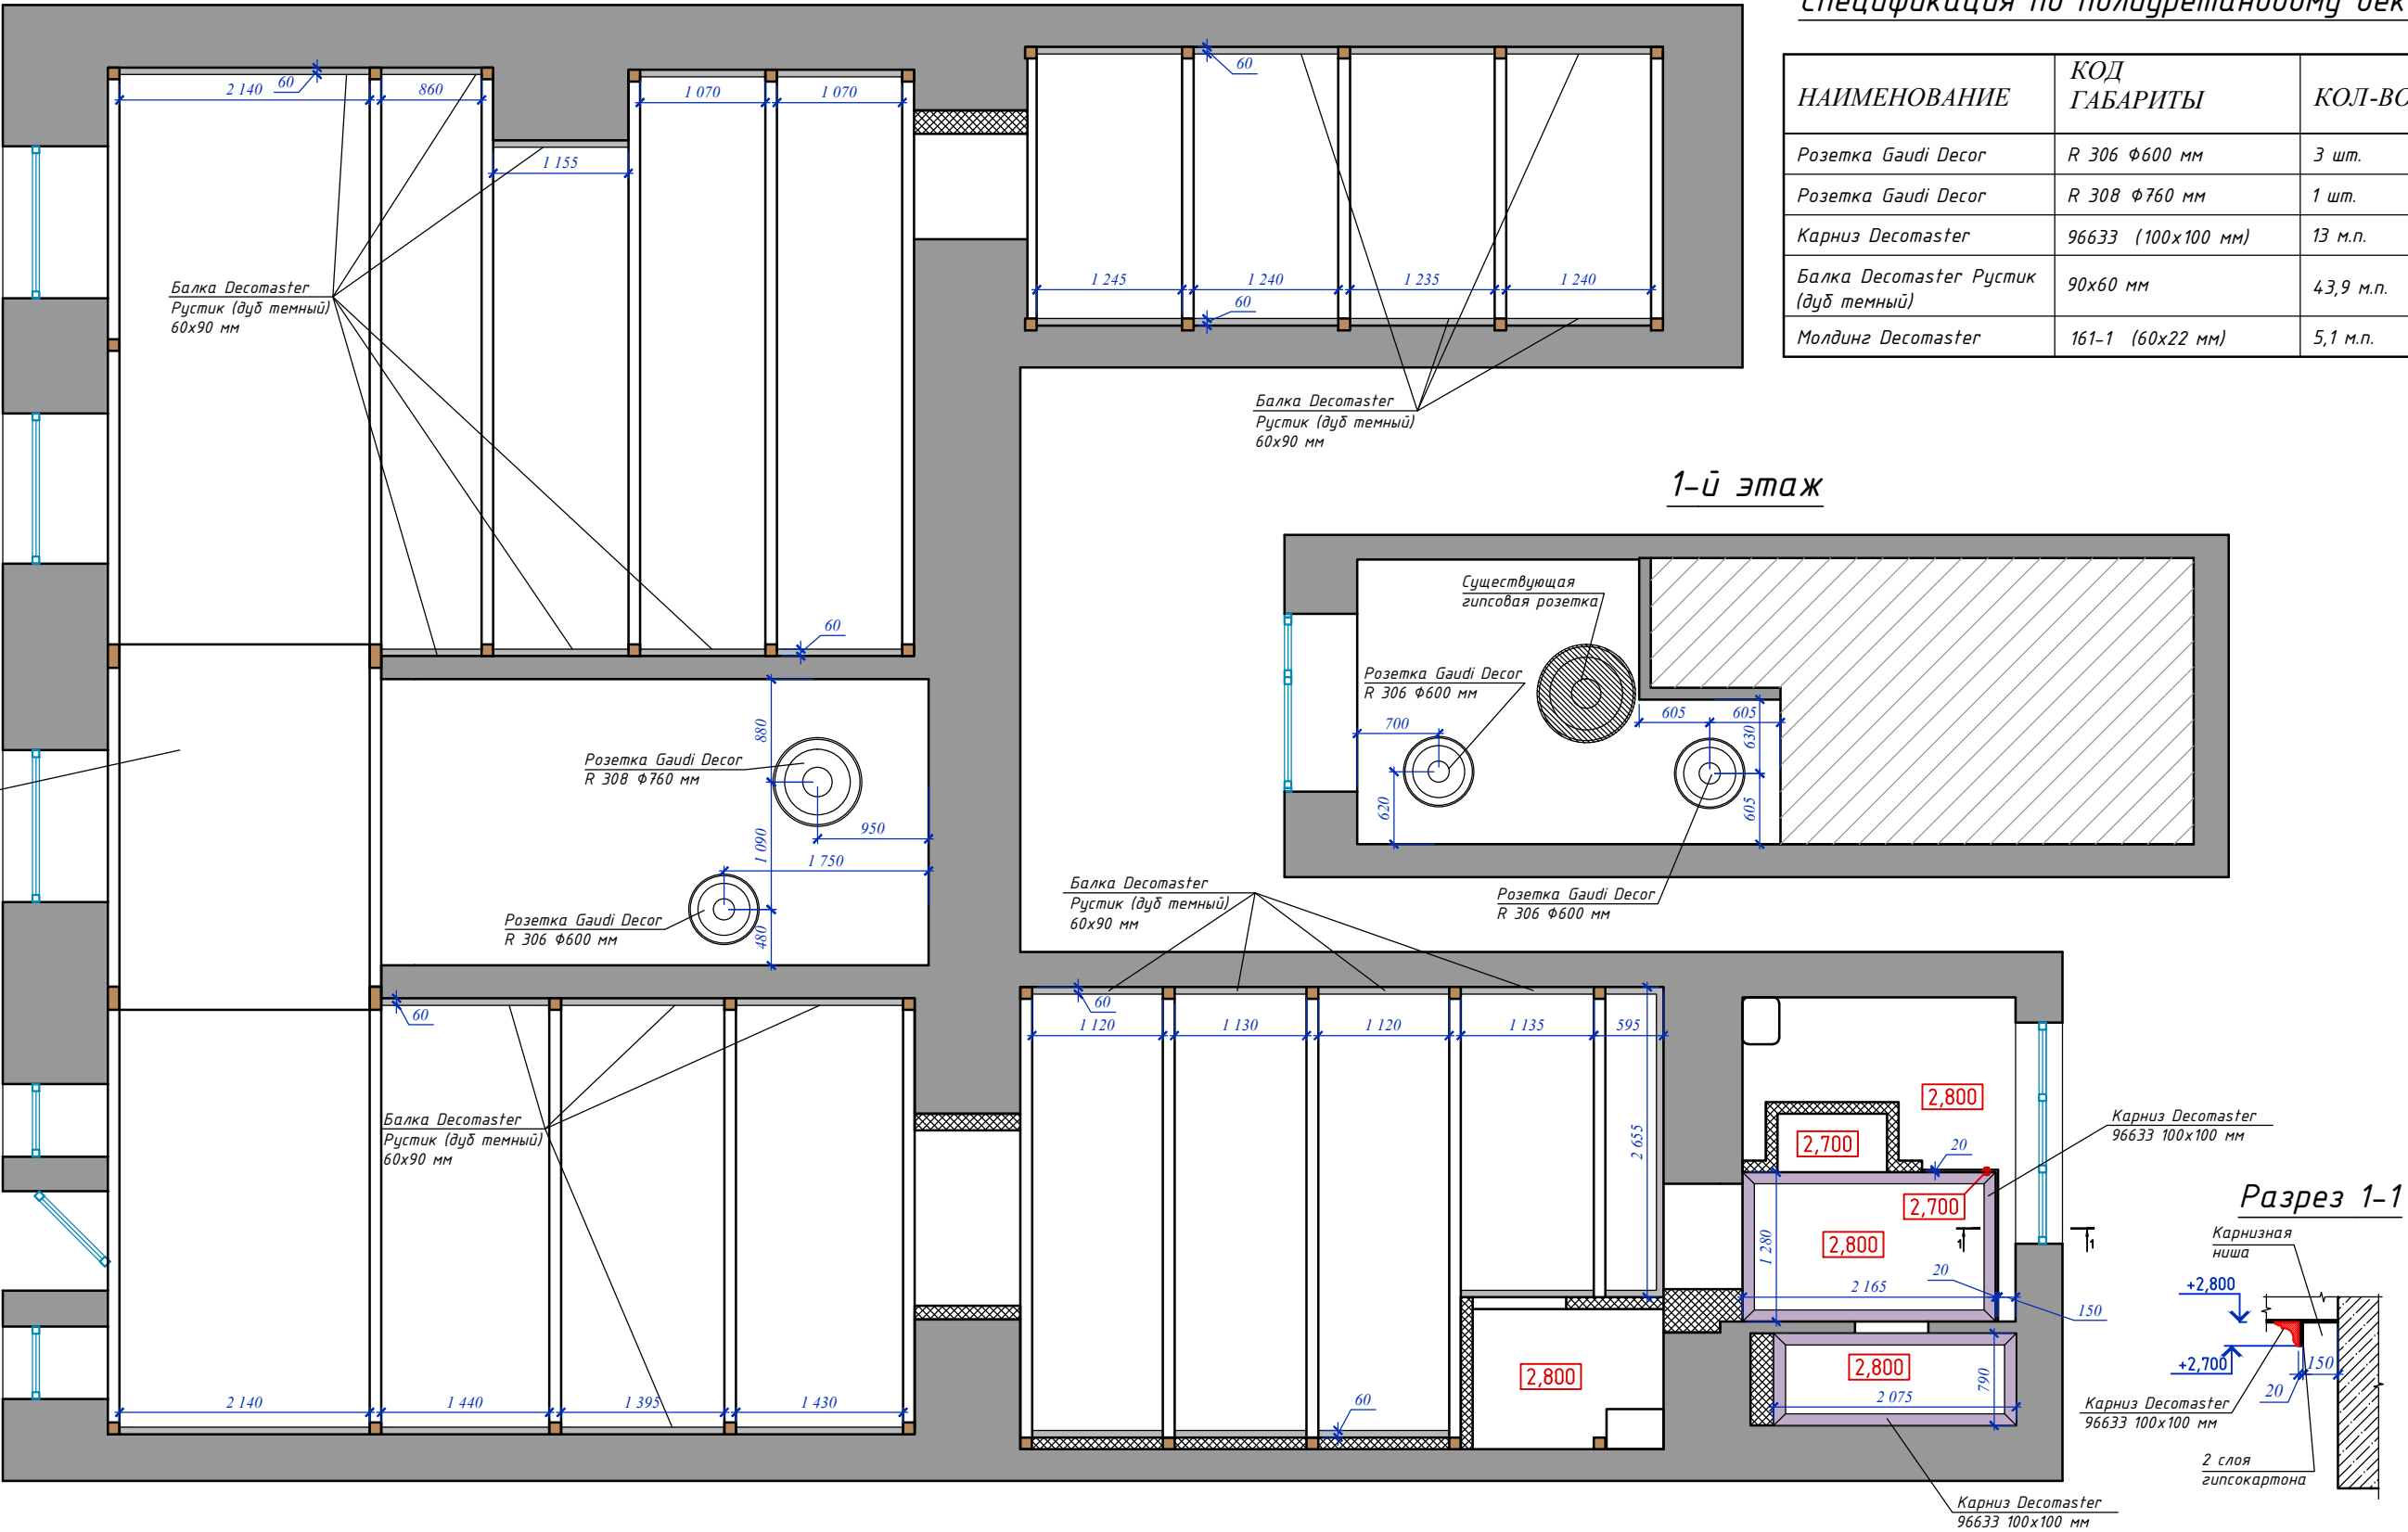

Примечание:
1. Высота гипсокартонного потолка указана от "чистого" пола.
2. Количество полиуретанового декора дано без учета подрезки.

					Стадия	Масштаб	Лист
					ДП	1:60	6
					COPPER DESIGN INTERIOR FOR YOUR LIFE		

2-й этаж



внутренний блок кондиционера

1-ū эмаж


					Стадия	Масштаб	Лист
					ДП	1:60	7
					COPPER DESIGN INTERIOR FOR YOUR LIFE		

План размещения светильников

2-й этаж


Условные обозначения:

- люстра
- бра
- подвесные светильники
- подсветка мебели
- потолочное основание для подвесных светильников
- припотолочный плафон

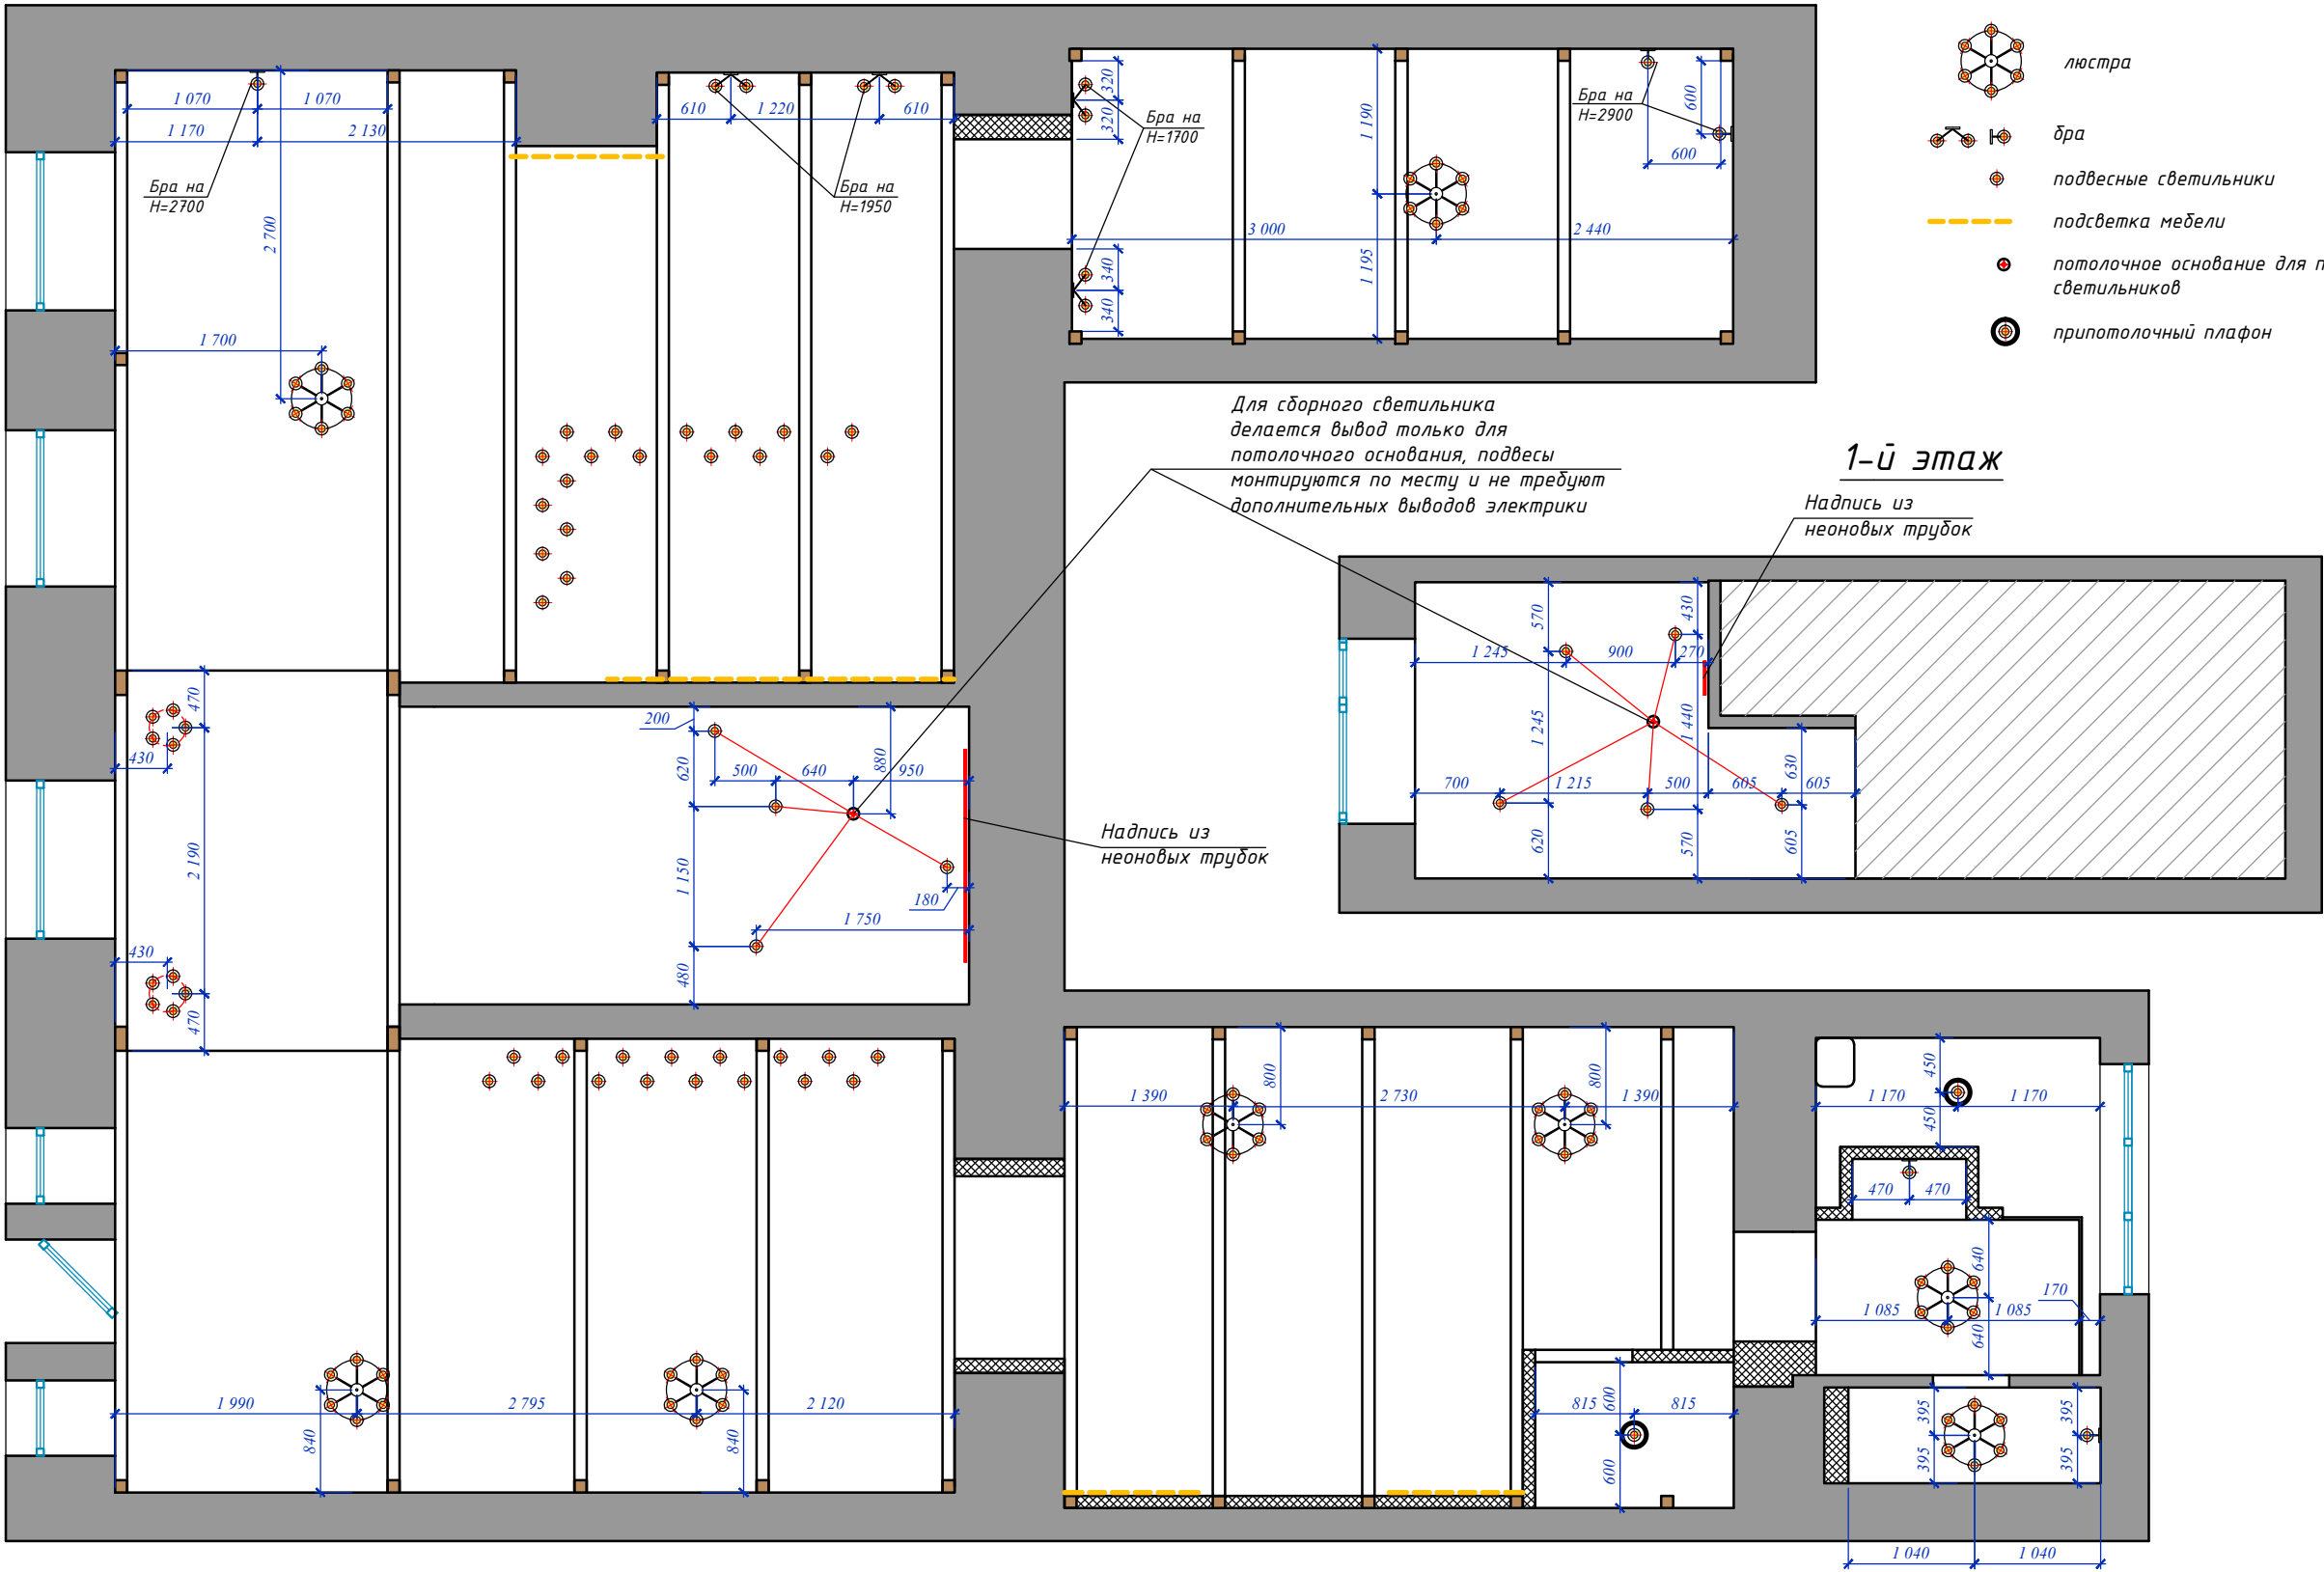

Примечание:
1. Размещение подвесных светильников над барной стойкой см. лист 9
2. Размещение подвесных светильников в dj-зоне см. лист 10

План размещения светильников в зоне барной стойки

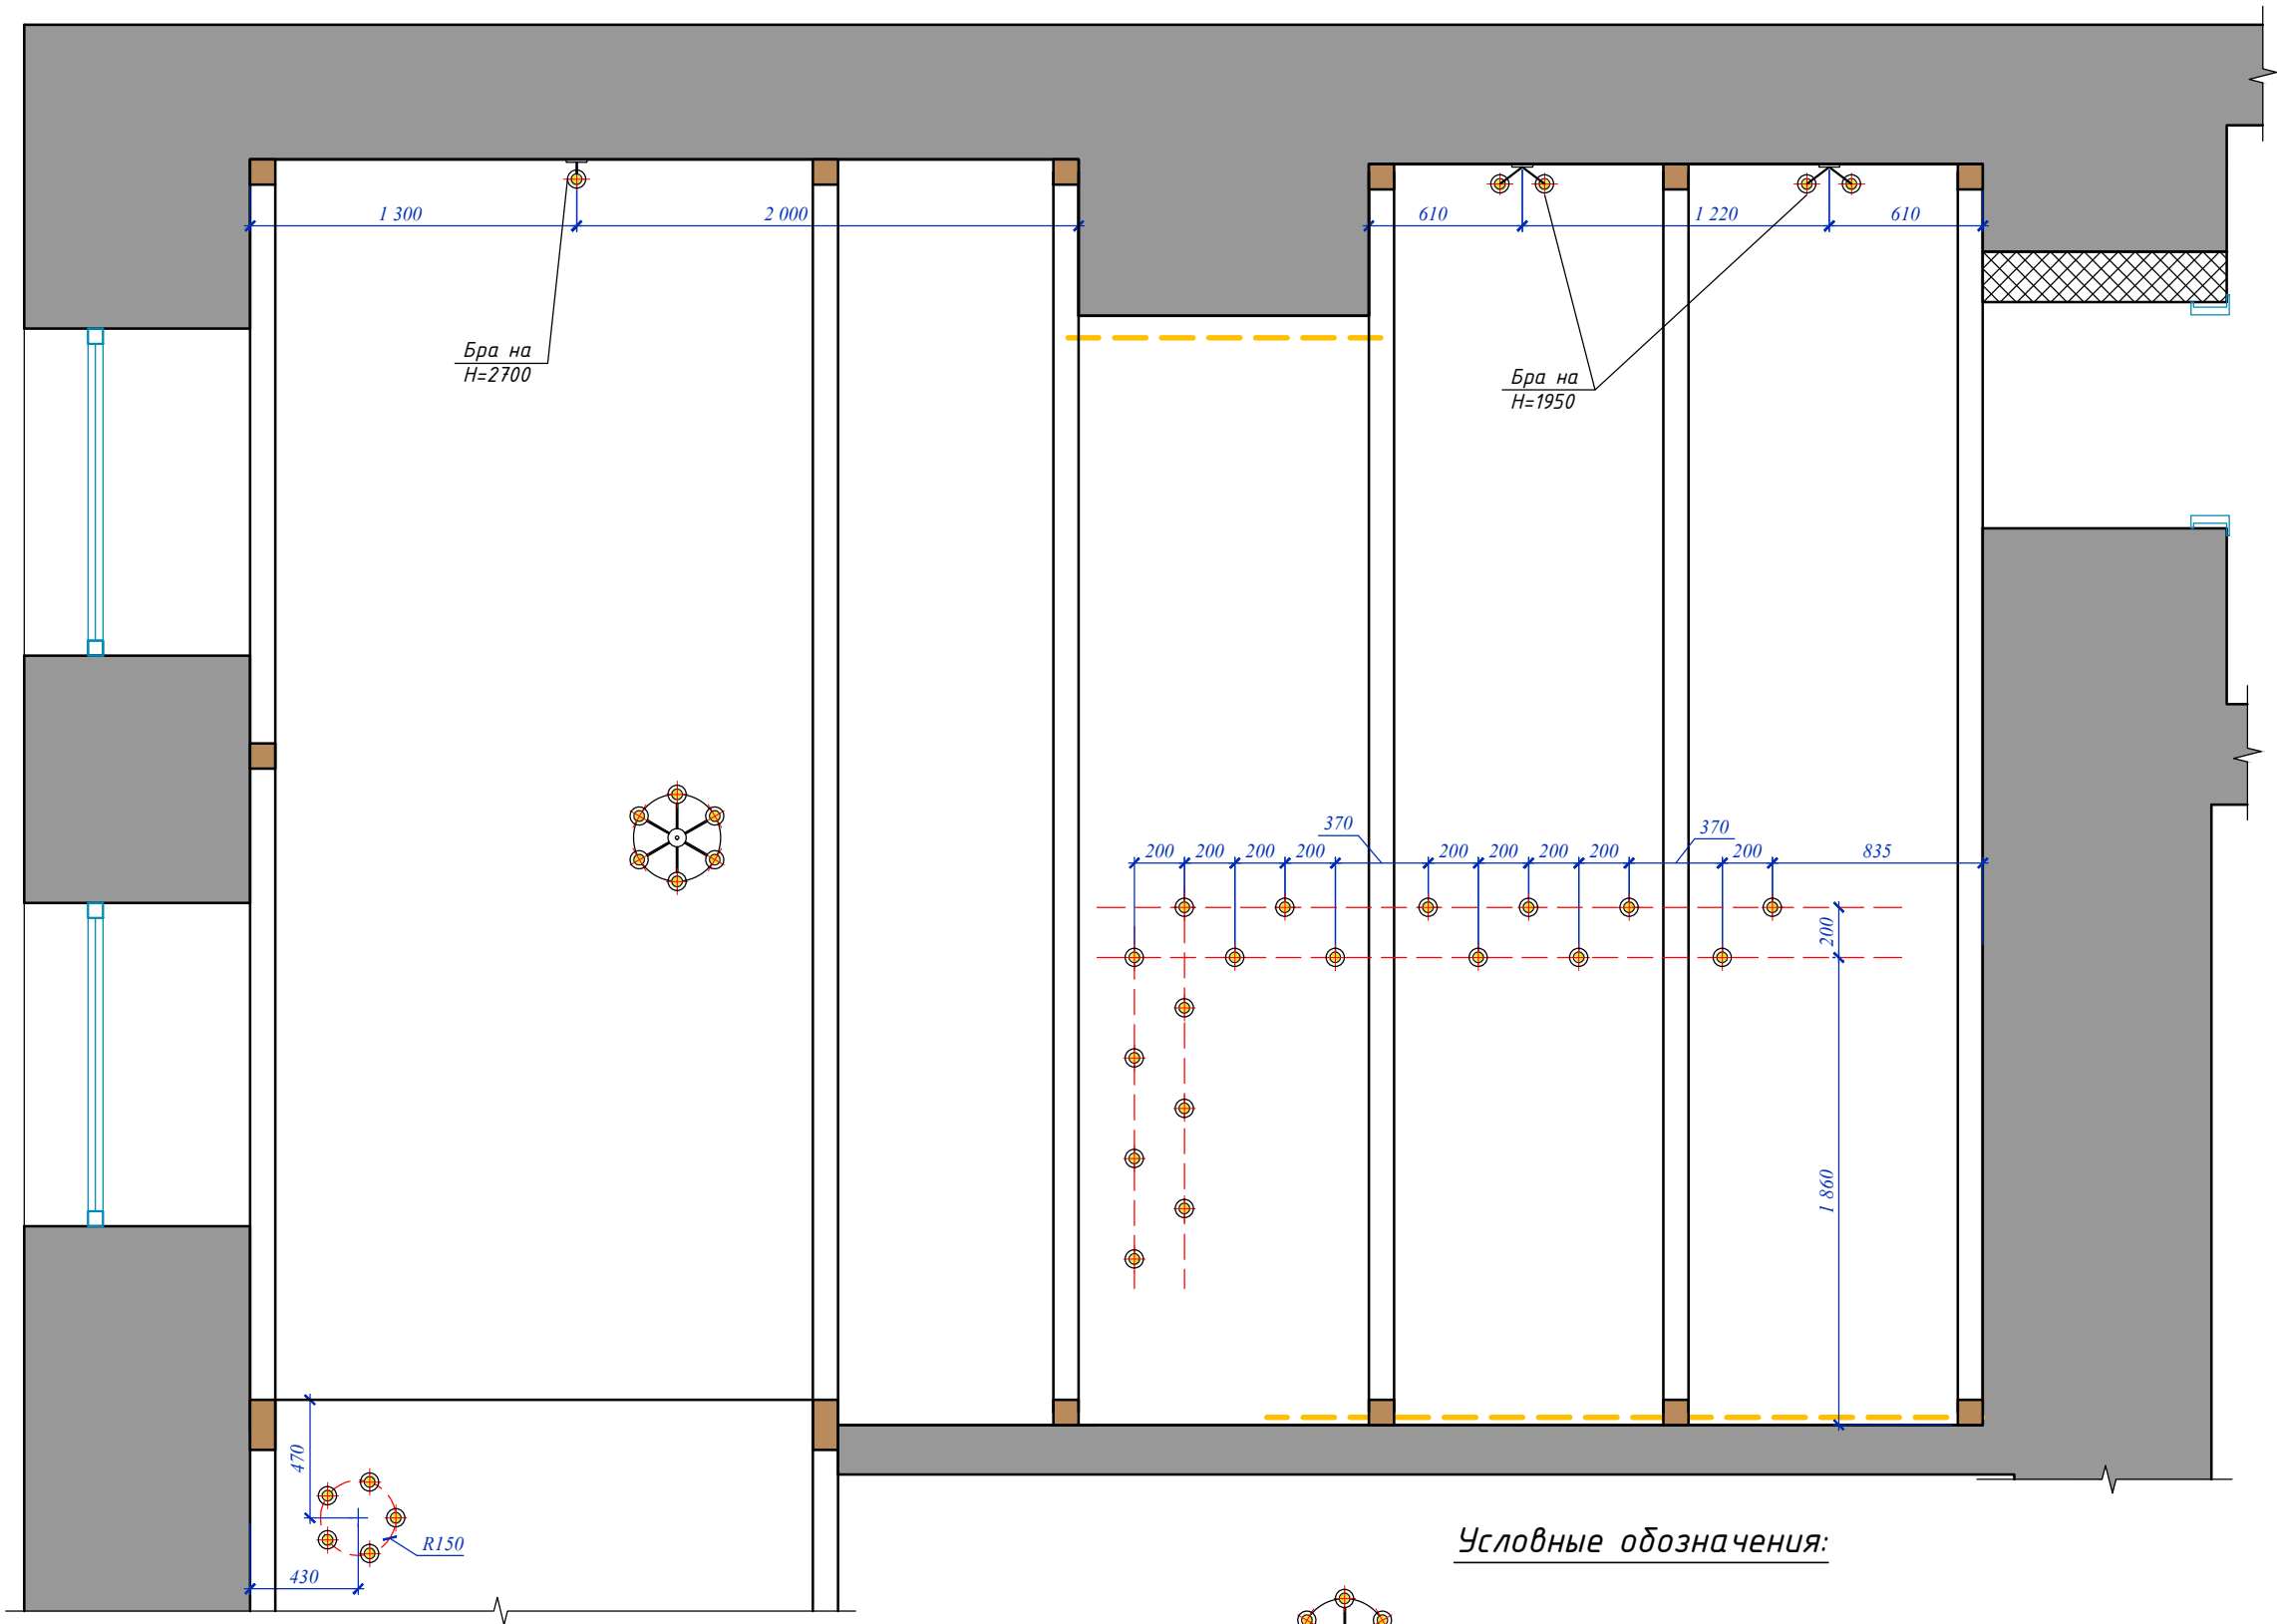


Условные обозначения:

- люстра
- подвесные светильники
- бра
- подсветка мебели

					Стадия	Масштаб	Лист
					ДП	1:25	9
					COPPER DESIGNN		
					INTERIOR FOR YOUR LIFE		


План размещения светильников в dj-зоне

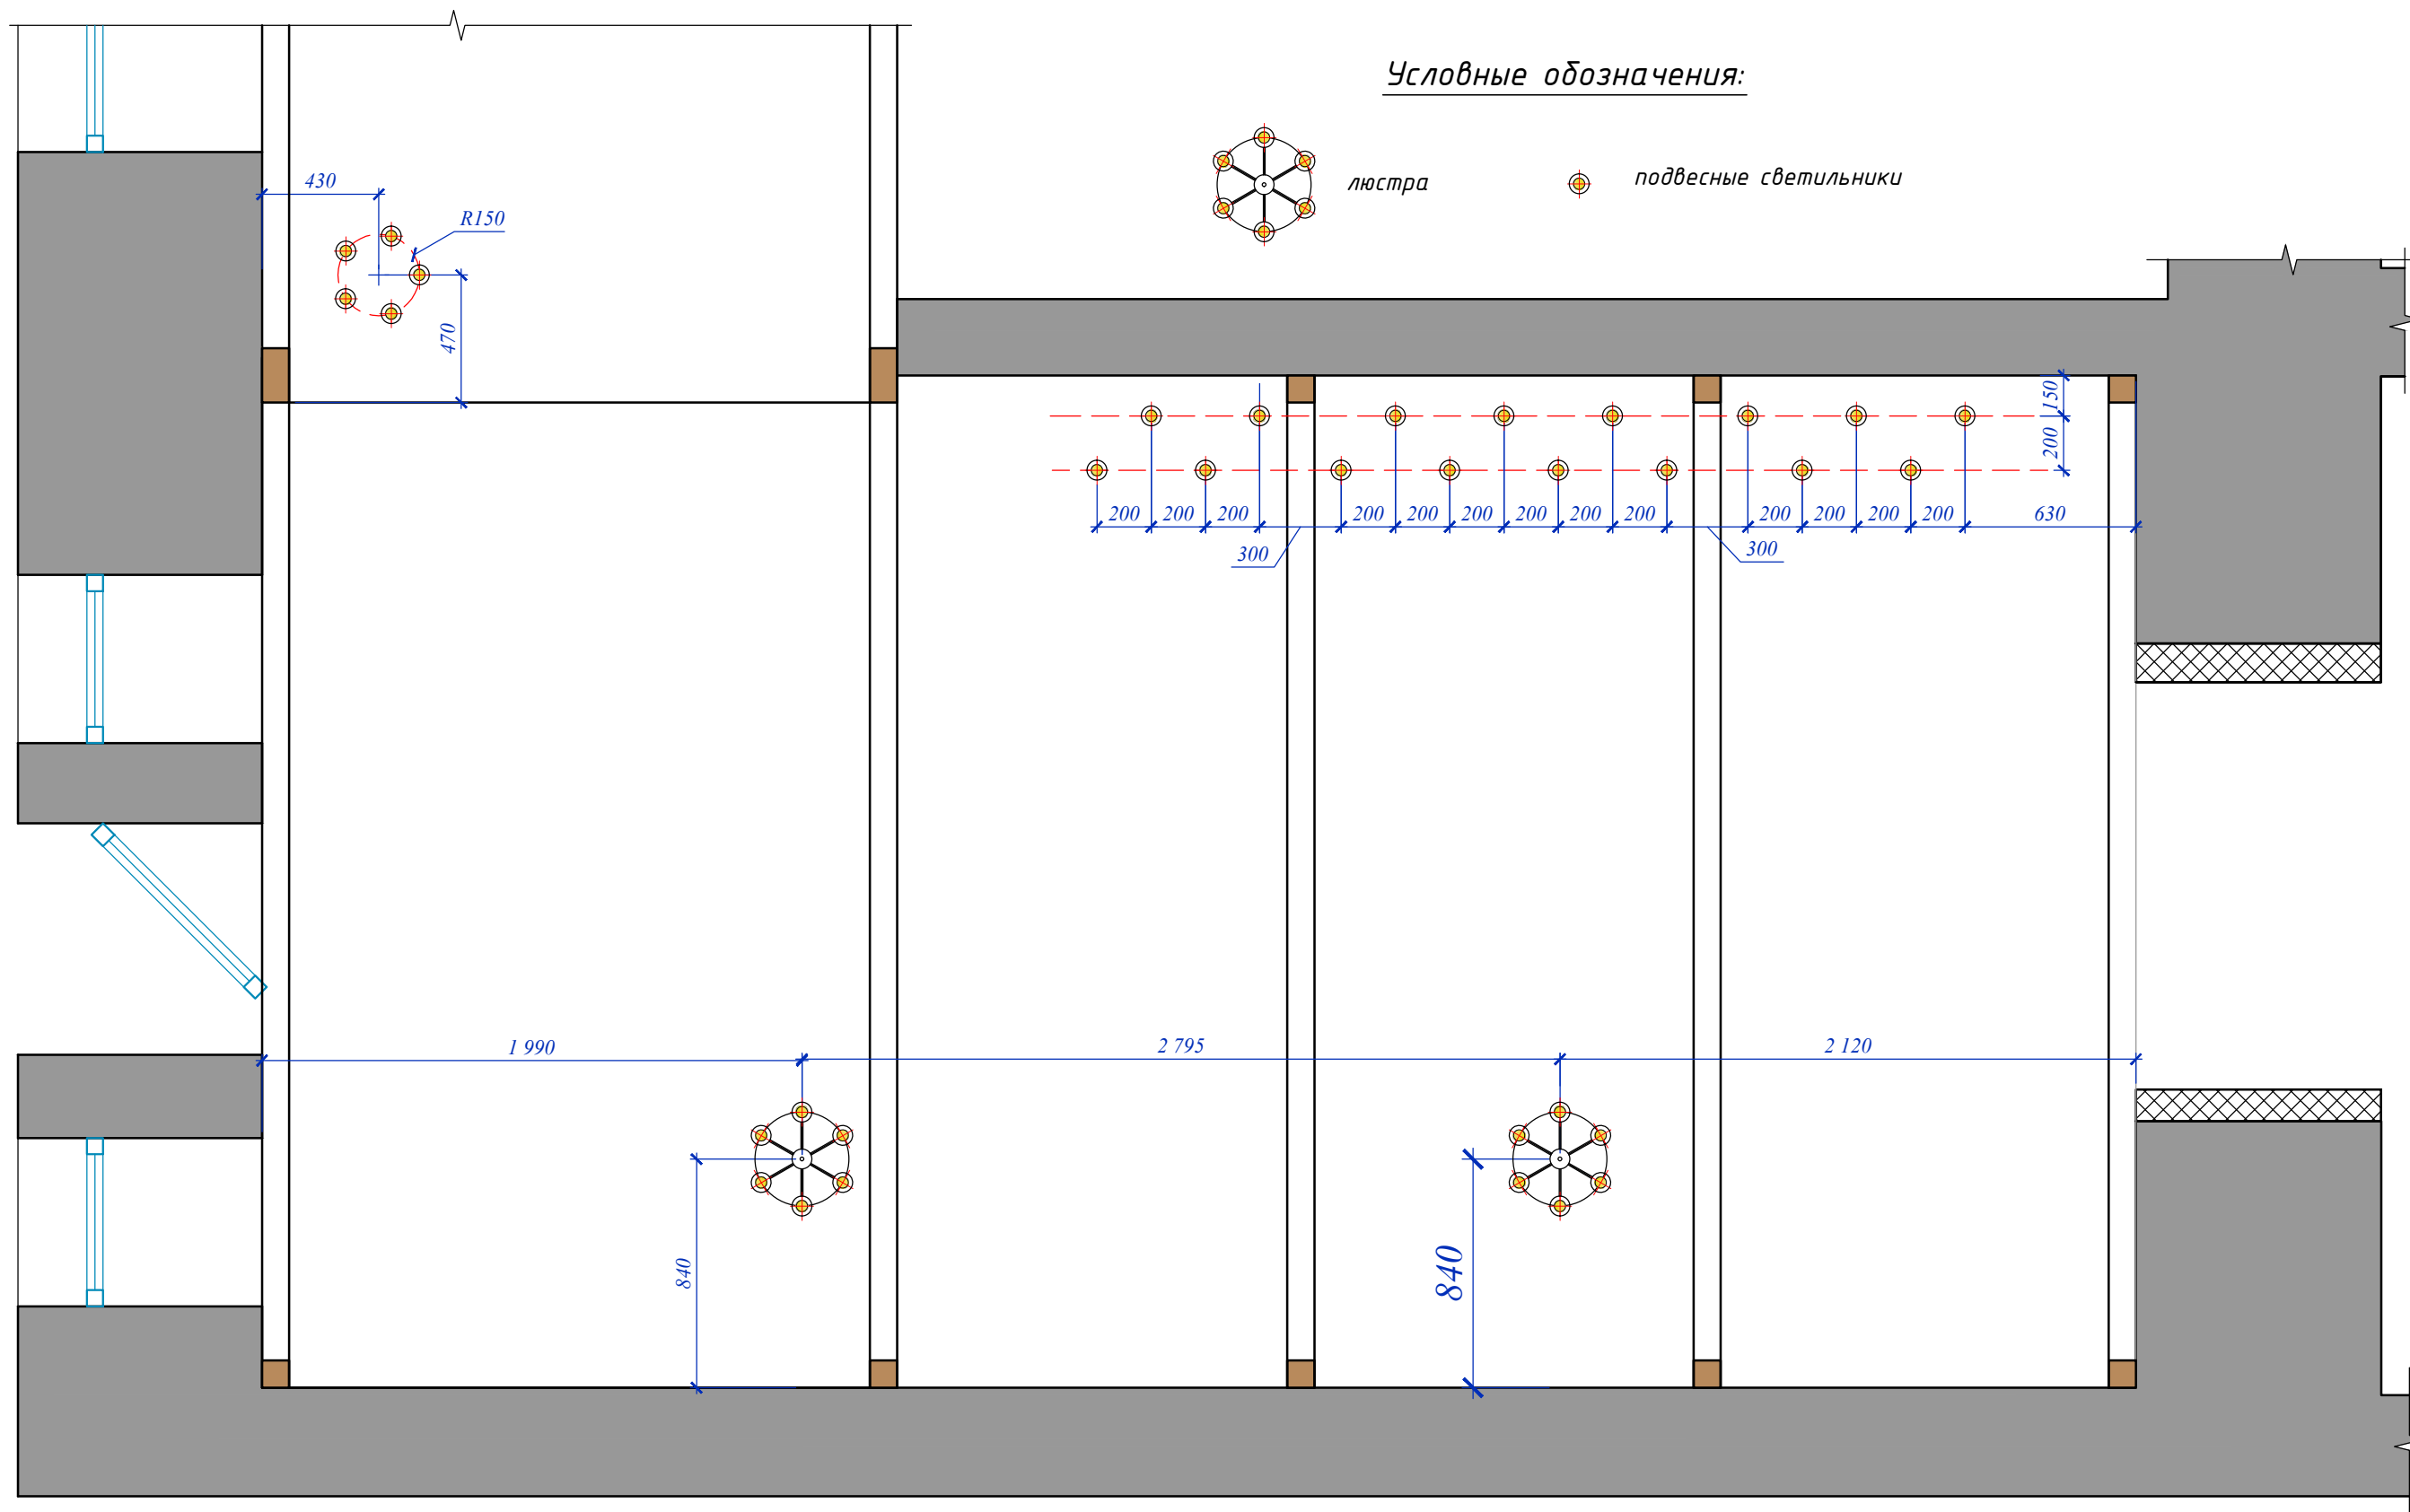

					Стадия	Масштаб	Лист
					ДП	1:25	10
				План размещения светильников в dj-зоне	COPPER DESIGN INTERIOR FOR YOUR LIFE		

2-й этаж

Условные обозначения:

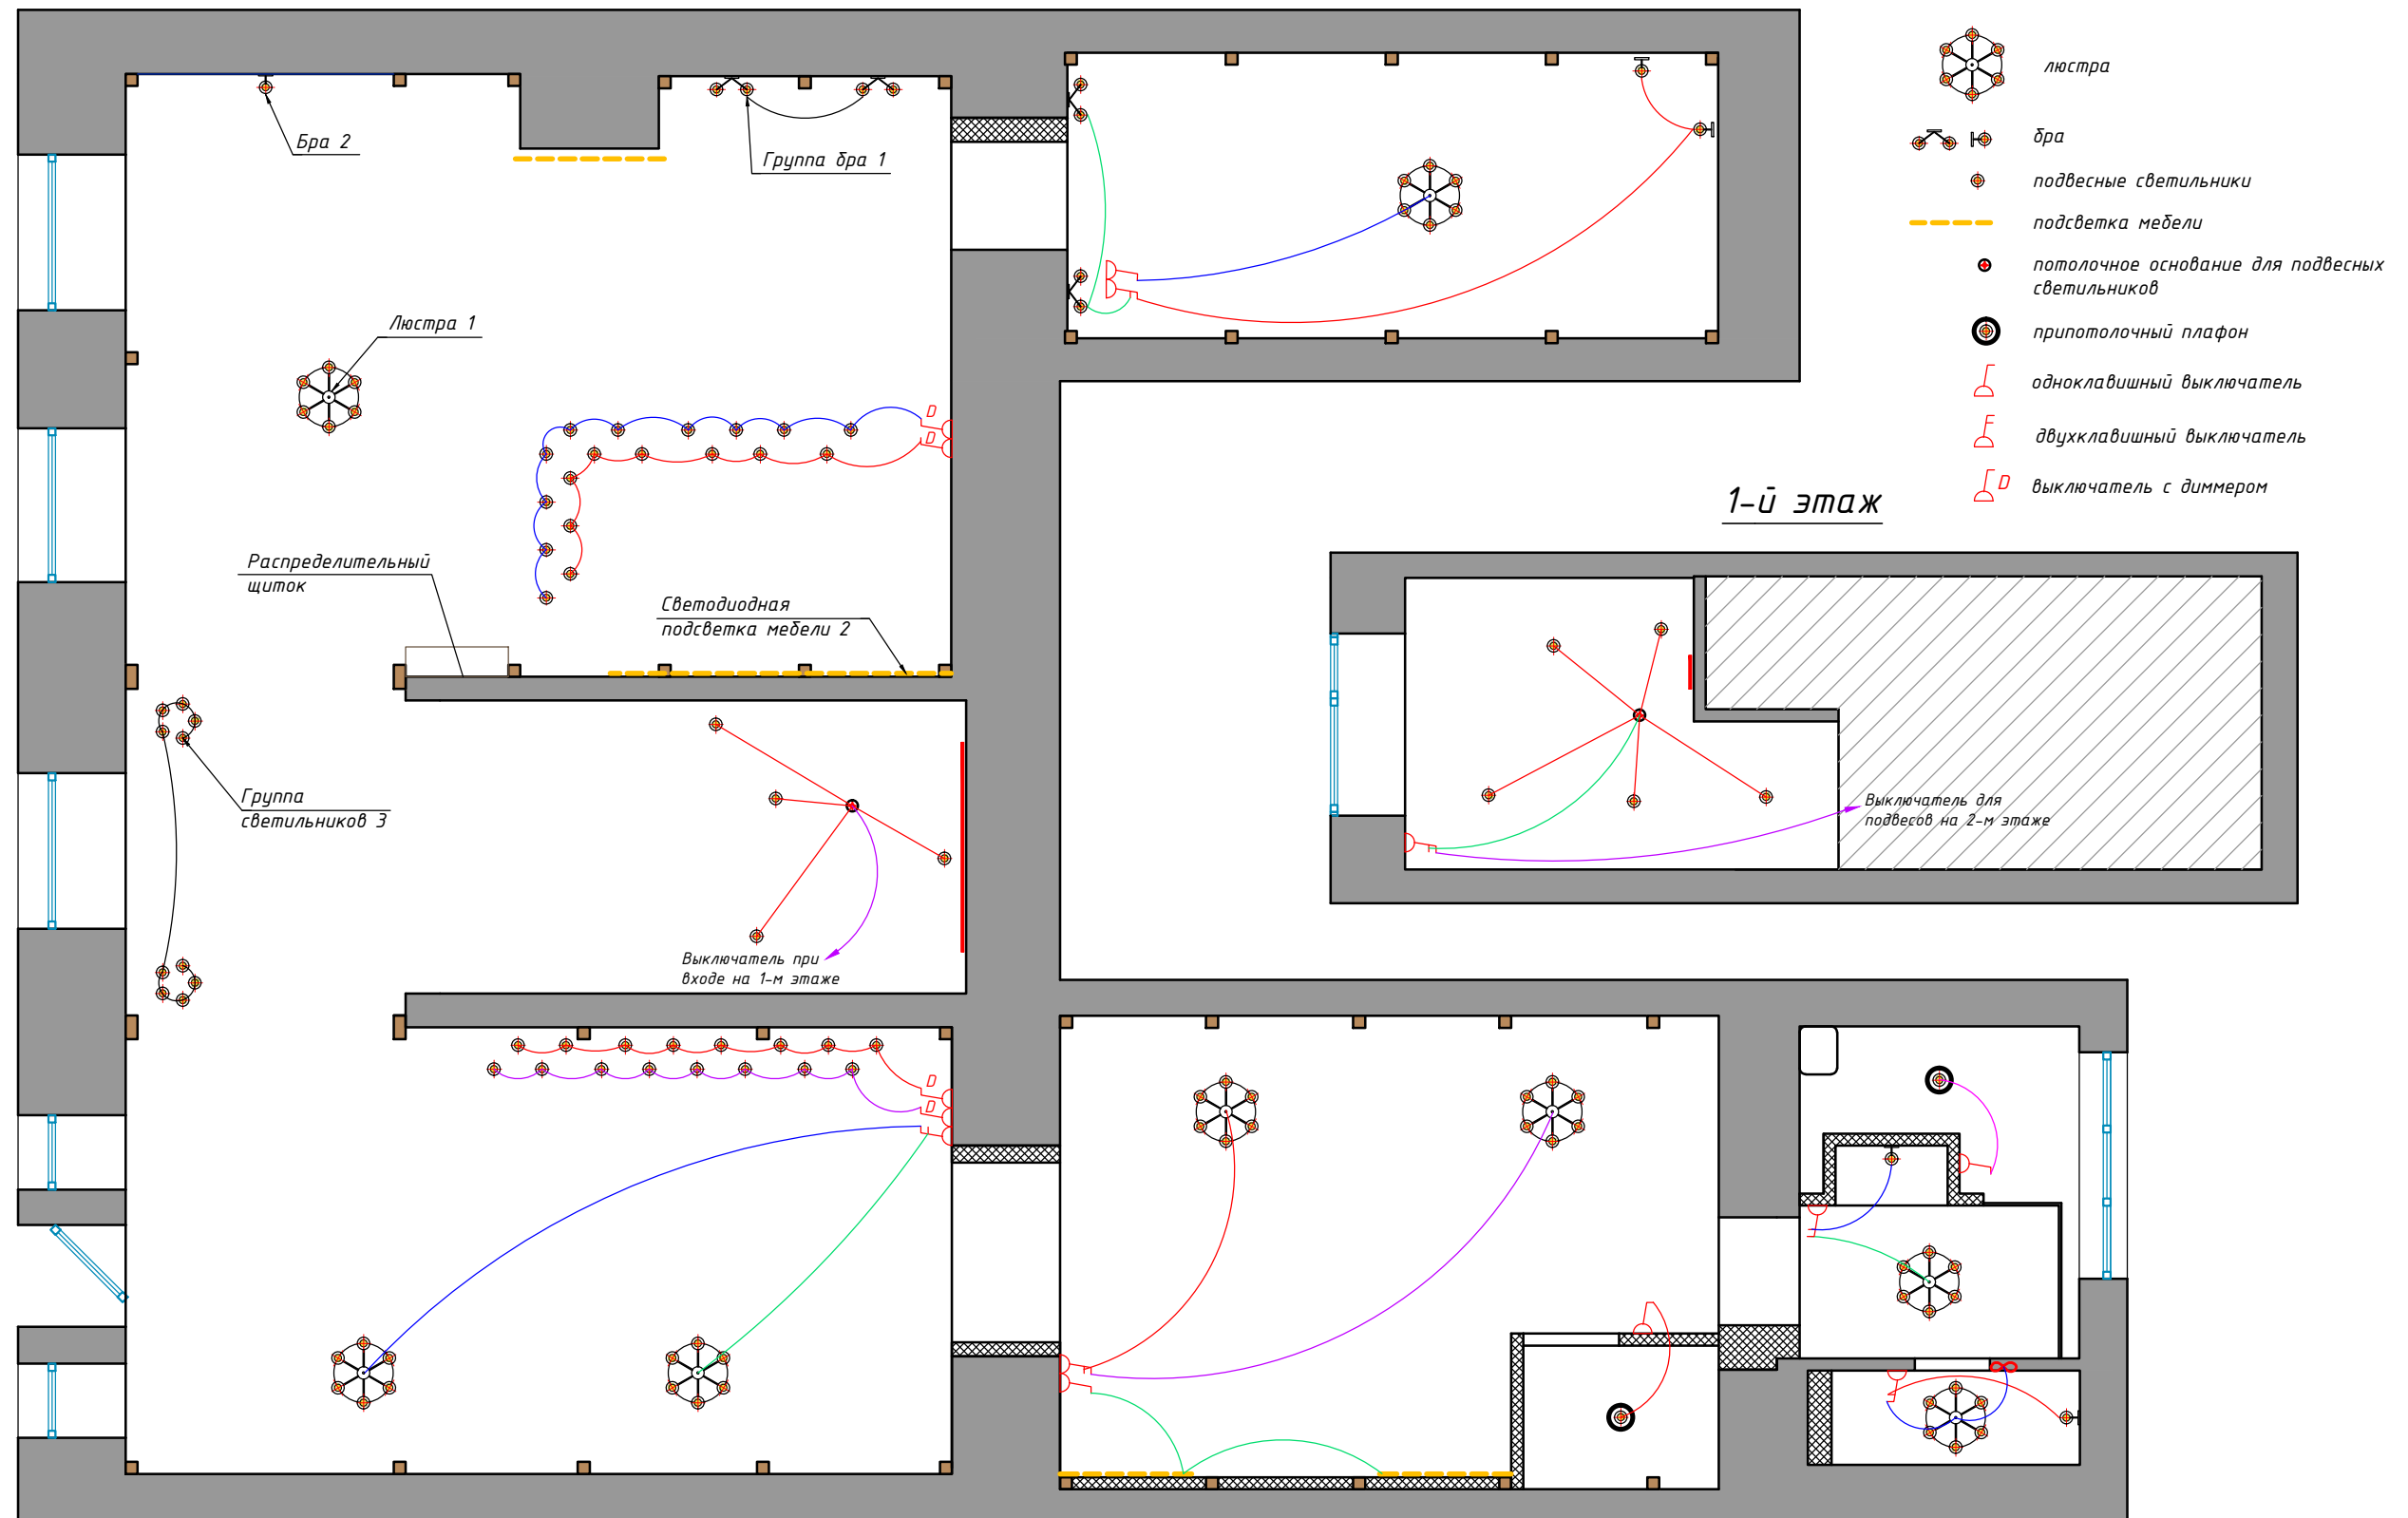


Примечание:

1. Включение светильников, для которых не указаны выключатели, осуществляется с распределительного щитка рядом с барной стойкой.
2. Включение неоновой вывески осуществляется с распределительного щитка.

					Стадия	Масштаб	Лист
					ДП	1:60	11
					COPPER DESIGN INTERIOR FOR YOUR LIFE		


План размещения розеток, выключателей и электровыводов

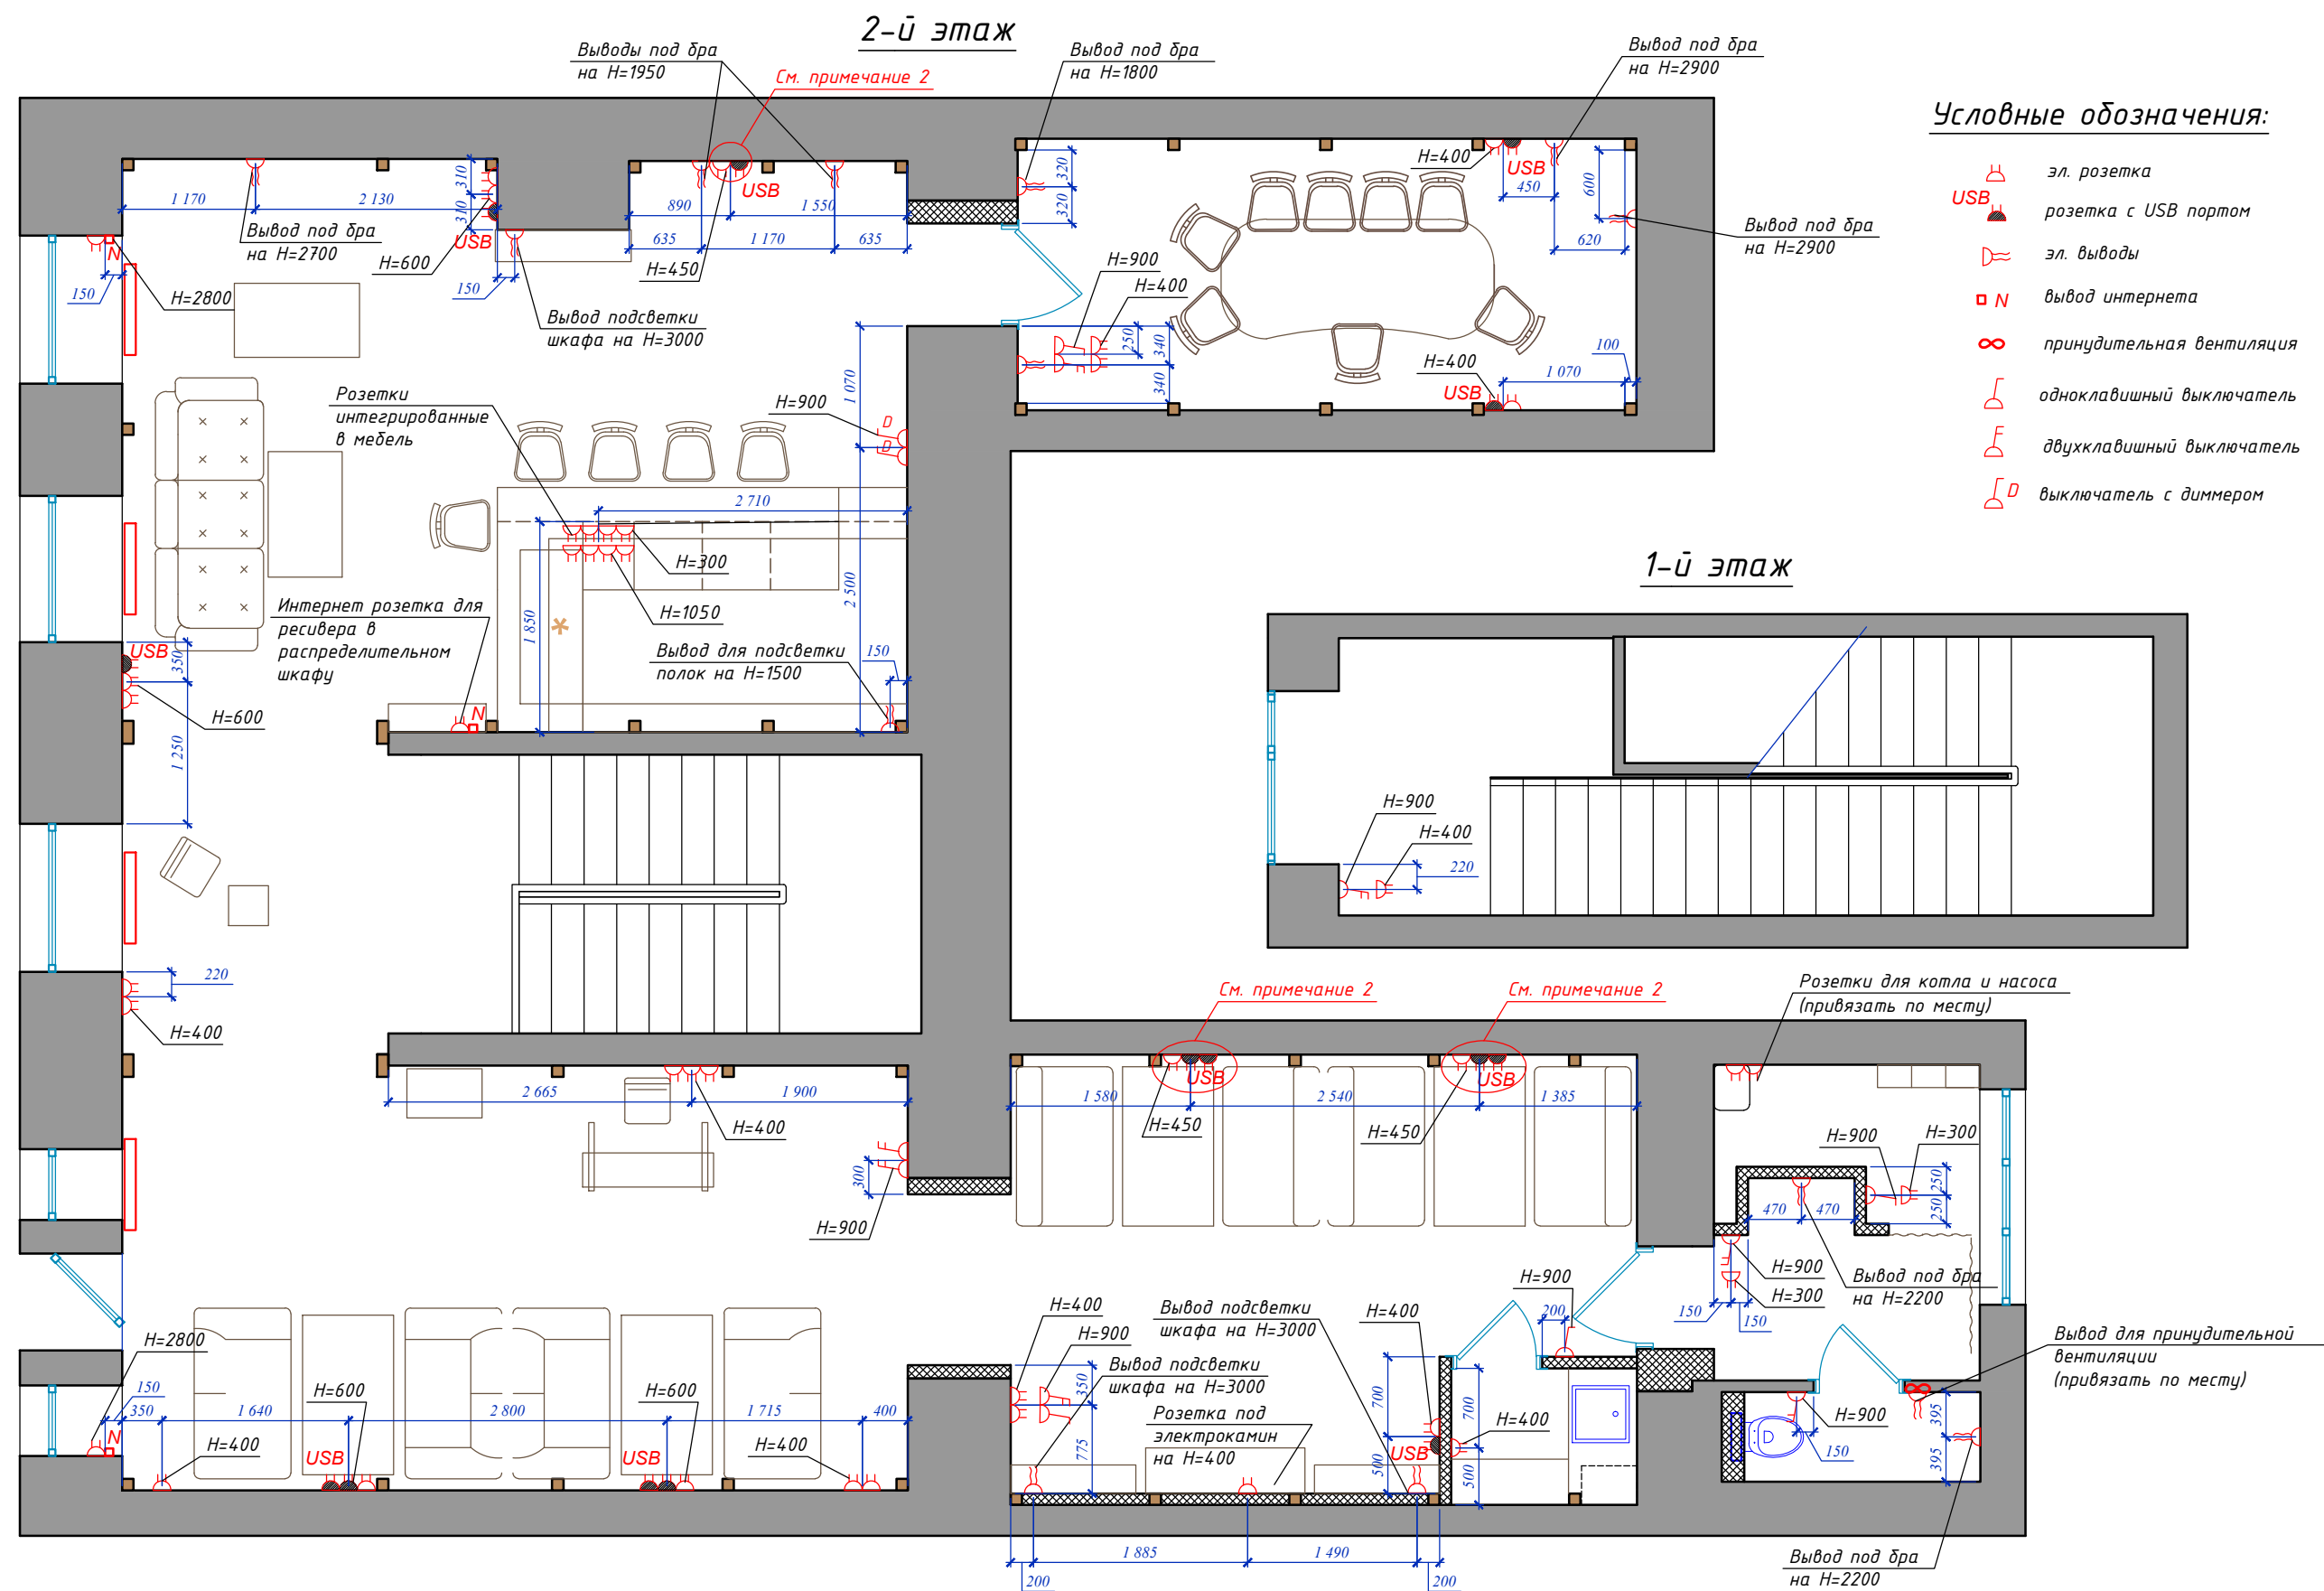


					Стадия	Масштаб	Лист
					ДП	1:60	12
					COPPER DESIGN INTERIOR FOR YOUR LIFE		

План с маркировкой стен

2-й этаж

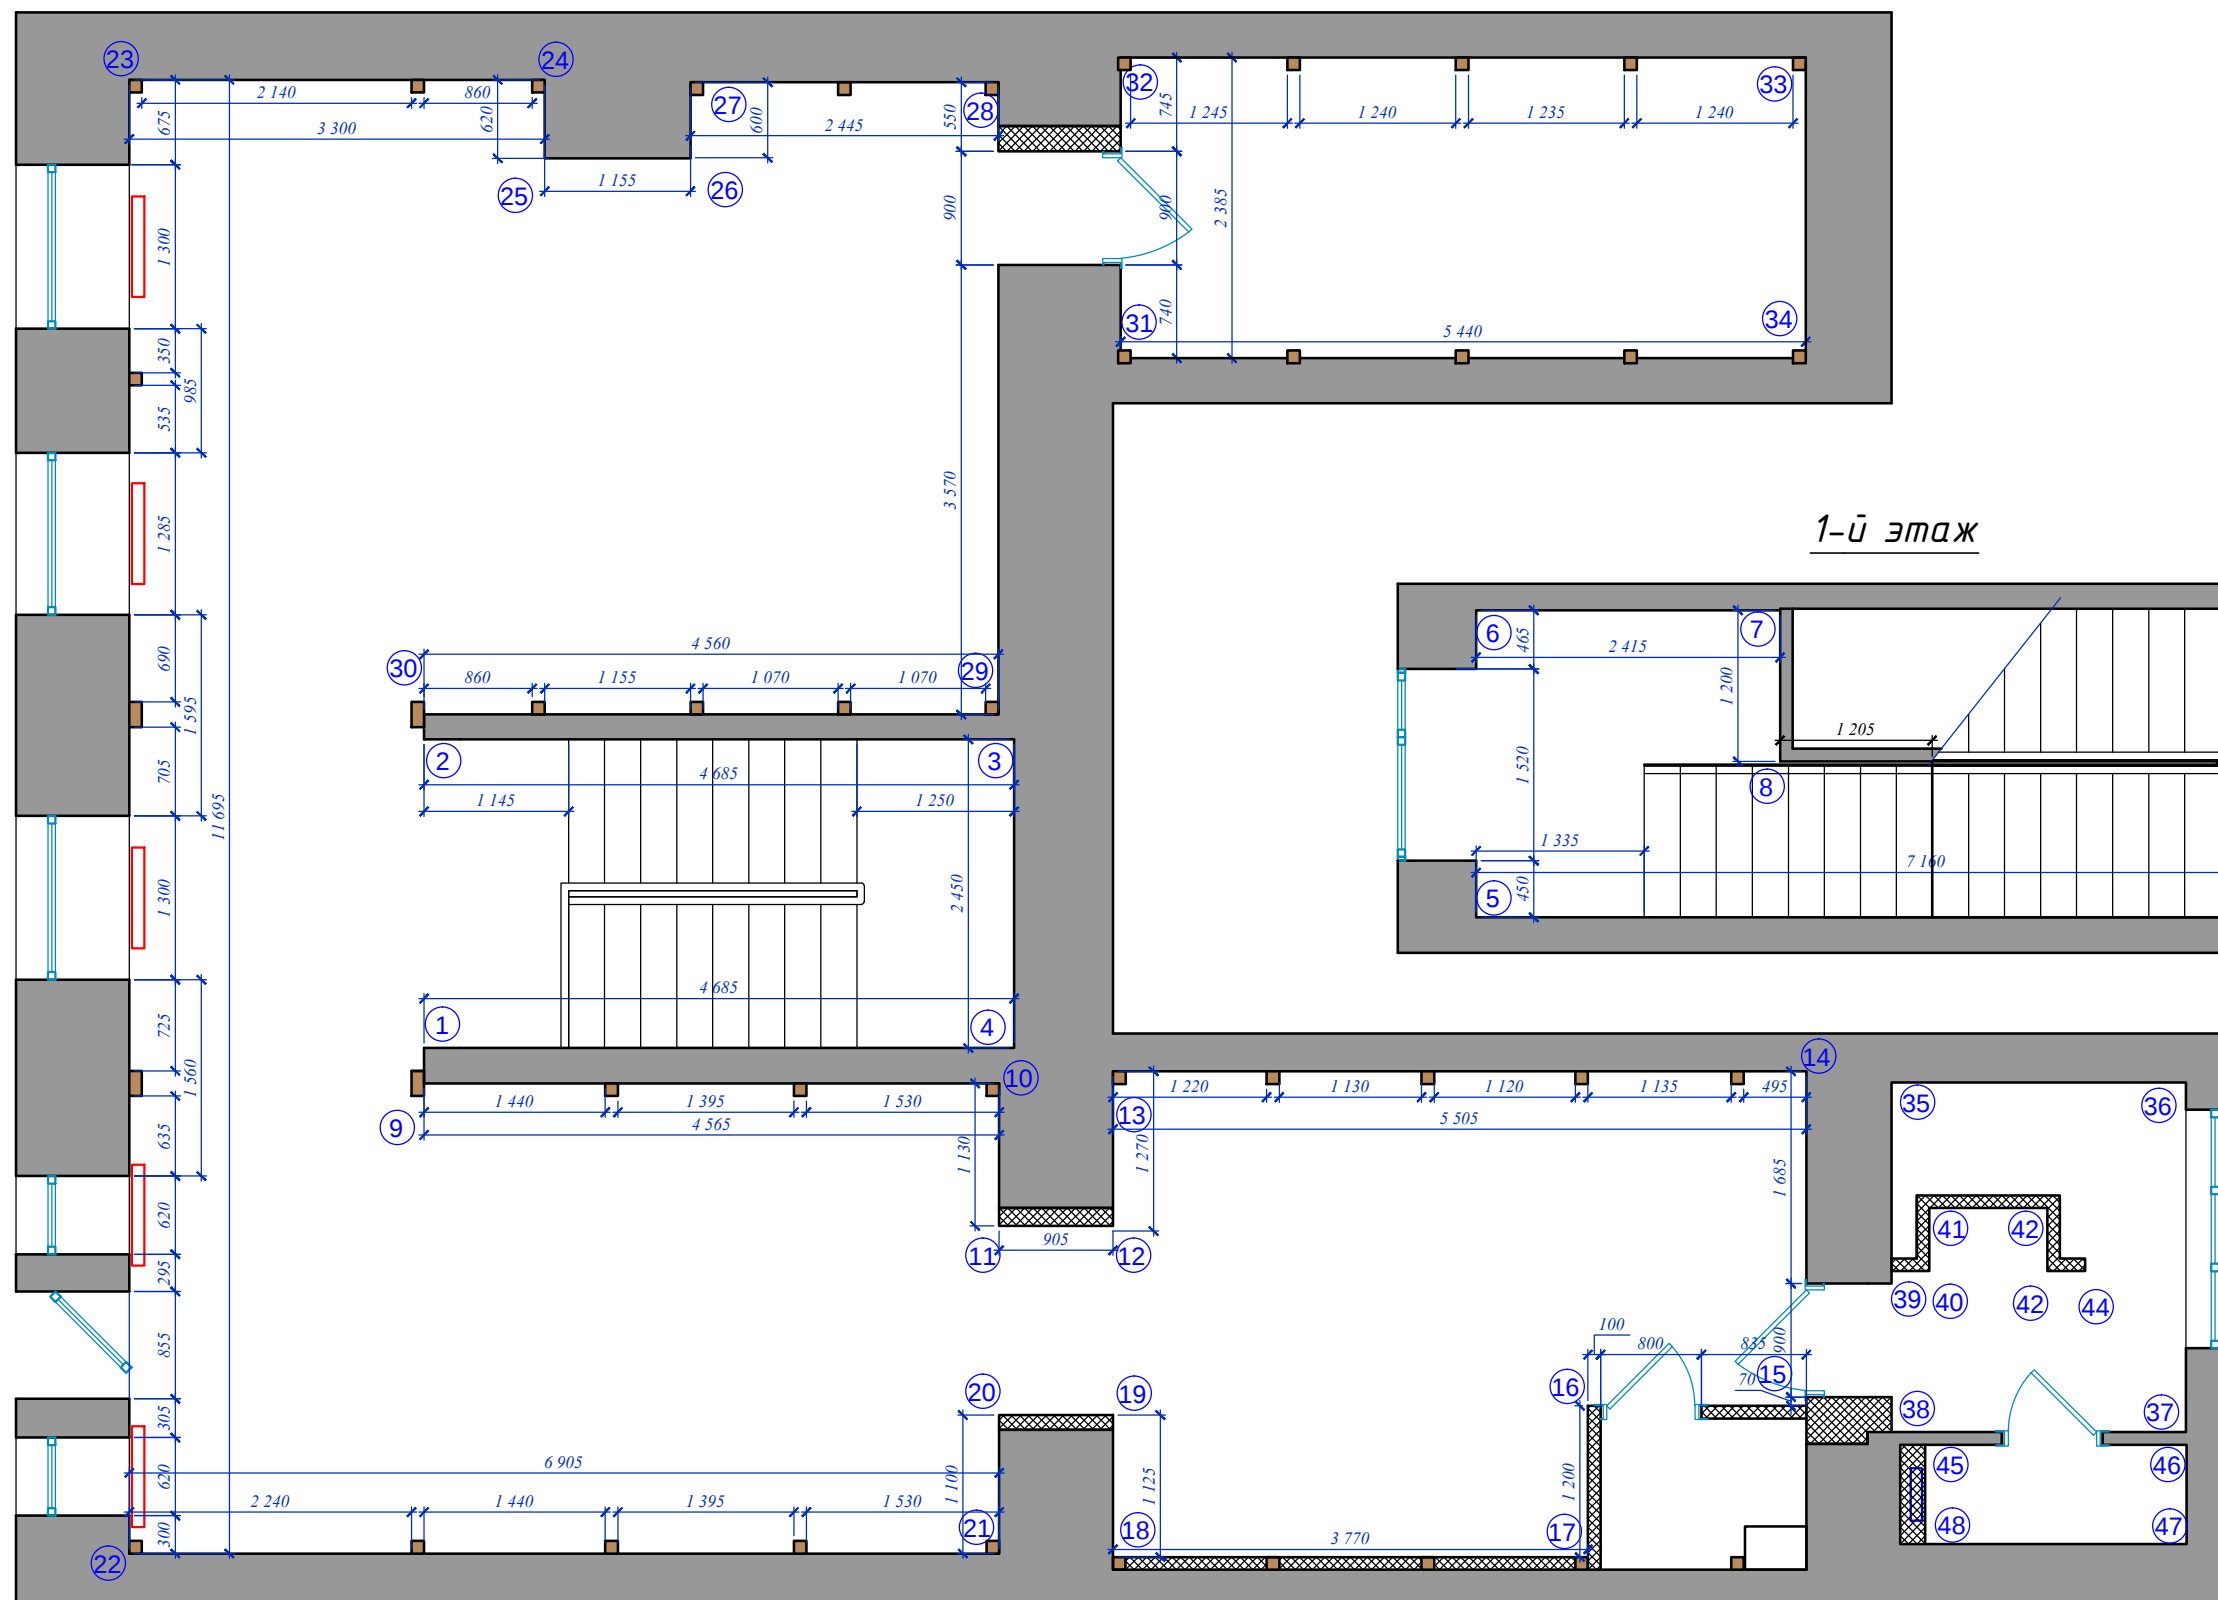


1-й этаж

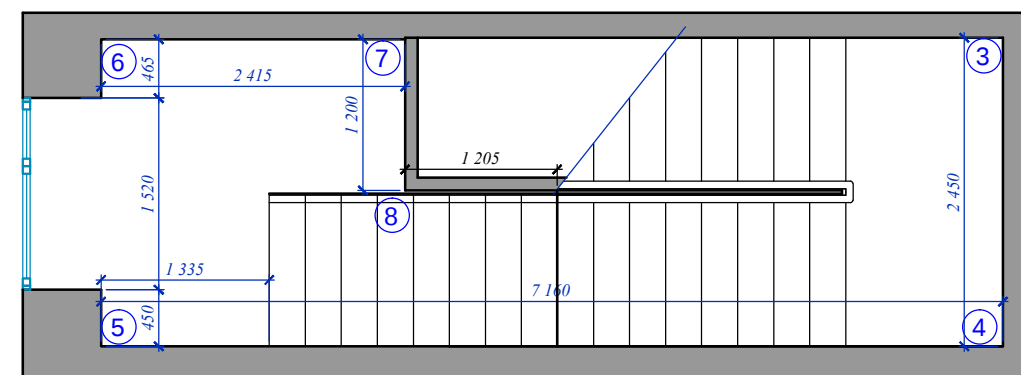


					Стадия	Масштаб	Лист
					ДП	1:60	13
					COPPER DESIGN INTERIOR FOR YOUR LIFE		

Развертка стен лестничной клетки (1)

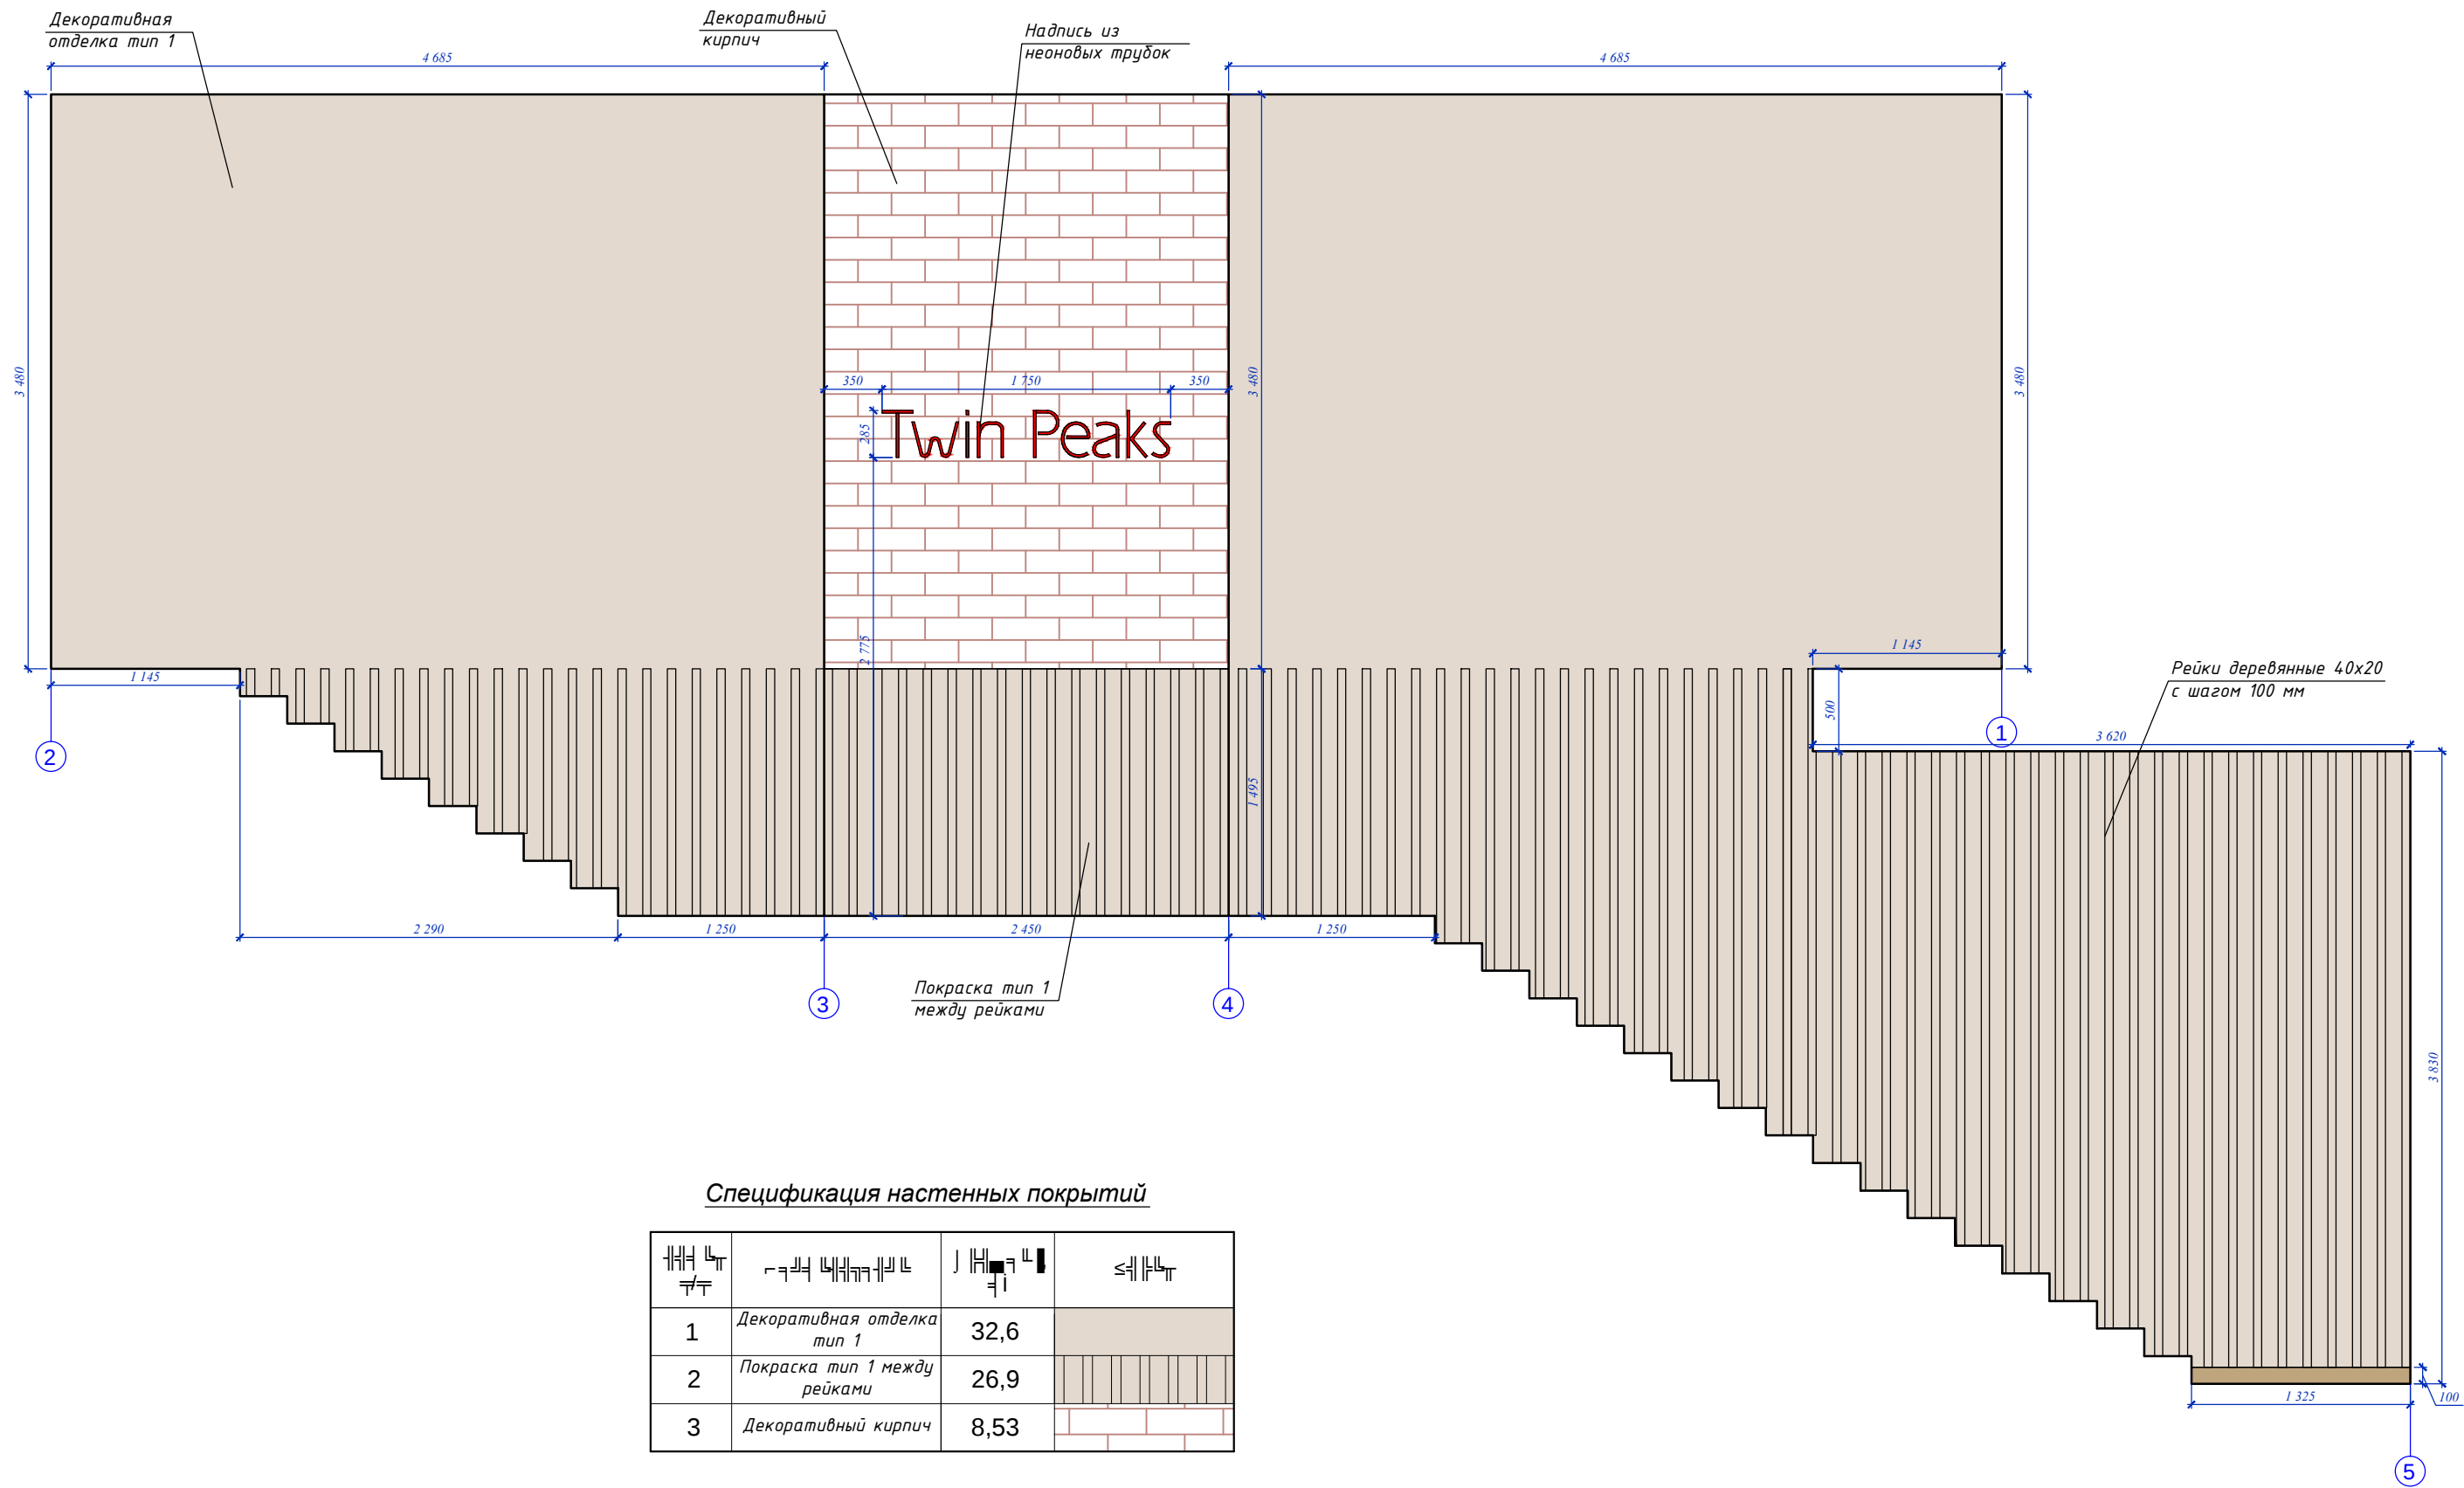

Развертка стен лестничной клетки (2)

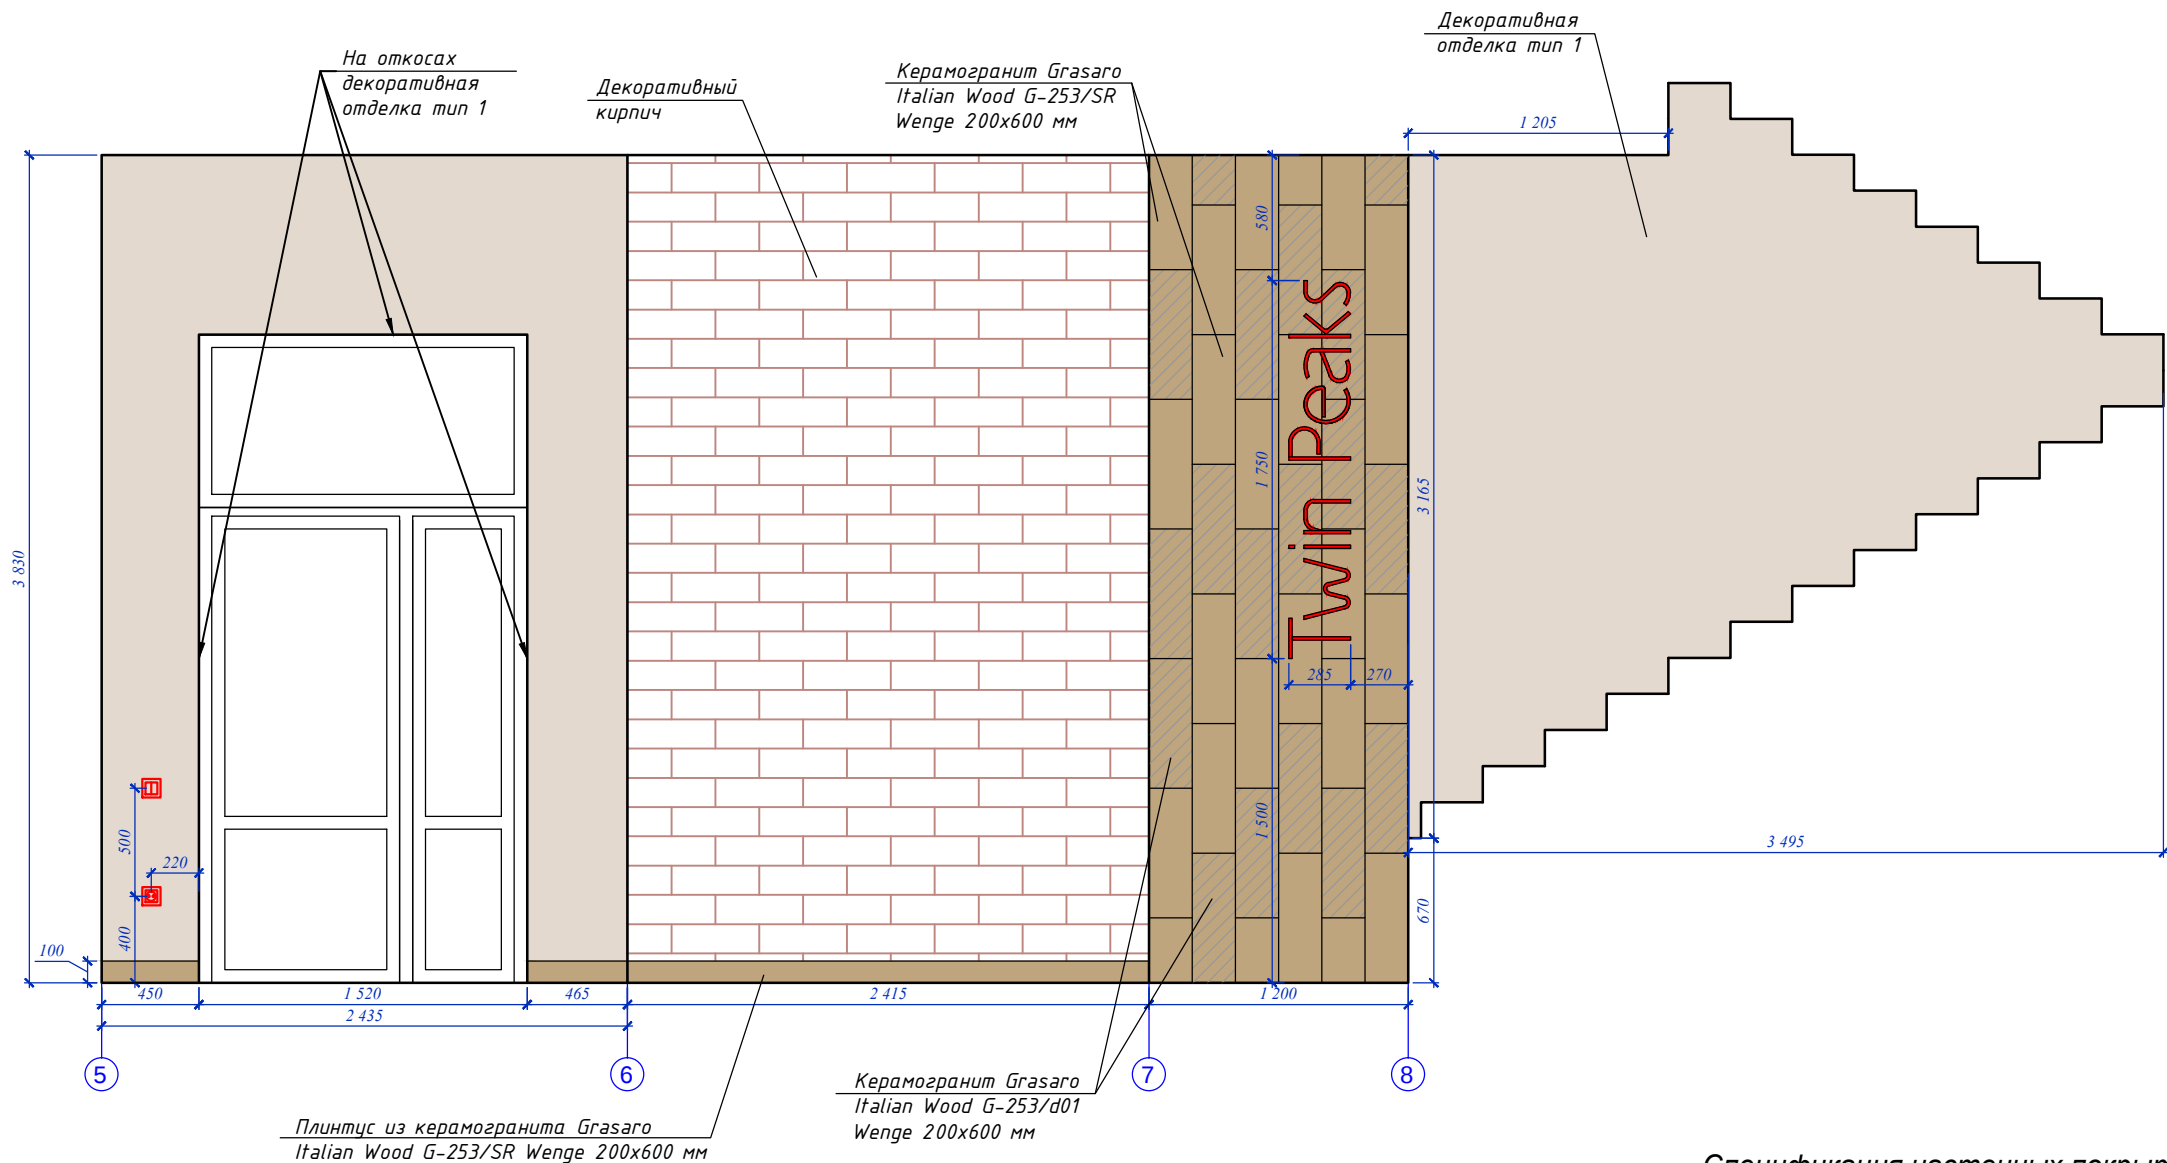


Спецификация настенных покрытий

№	Наименование	Количество	Единица измерения
1	Декоративная отделка тип 1	15,66	м²
2	Декоративный кирпич	9,3	м²
3	Керамогранит Grasaro Italian Wood G-253/SR Wenge 200x600 мм	2,4	м²
4	Керамогранит Grasaro Italian Wood G-253/d01 Wenge 200x600 мм	2,4	м²

Примечание:
1. Количество плитки для напольного плинтуса см. лист 4

Развертка стен по осям 9-17

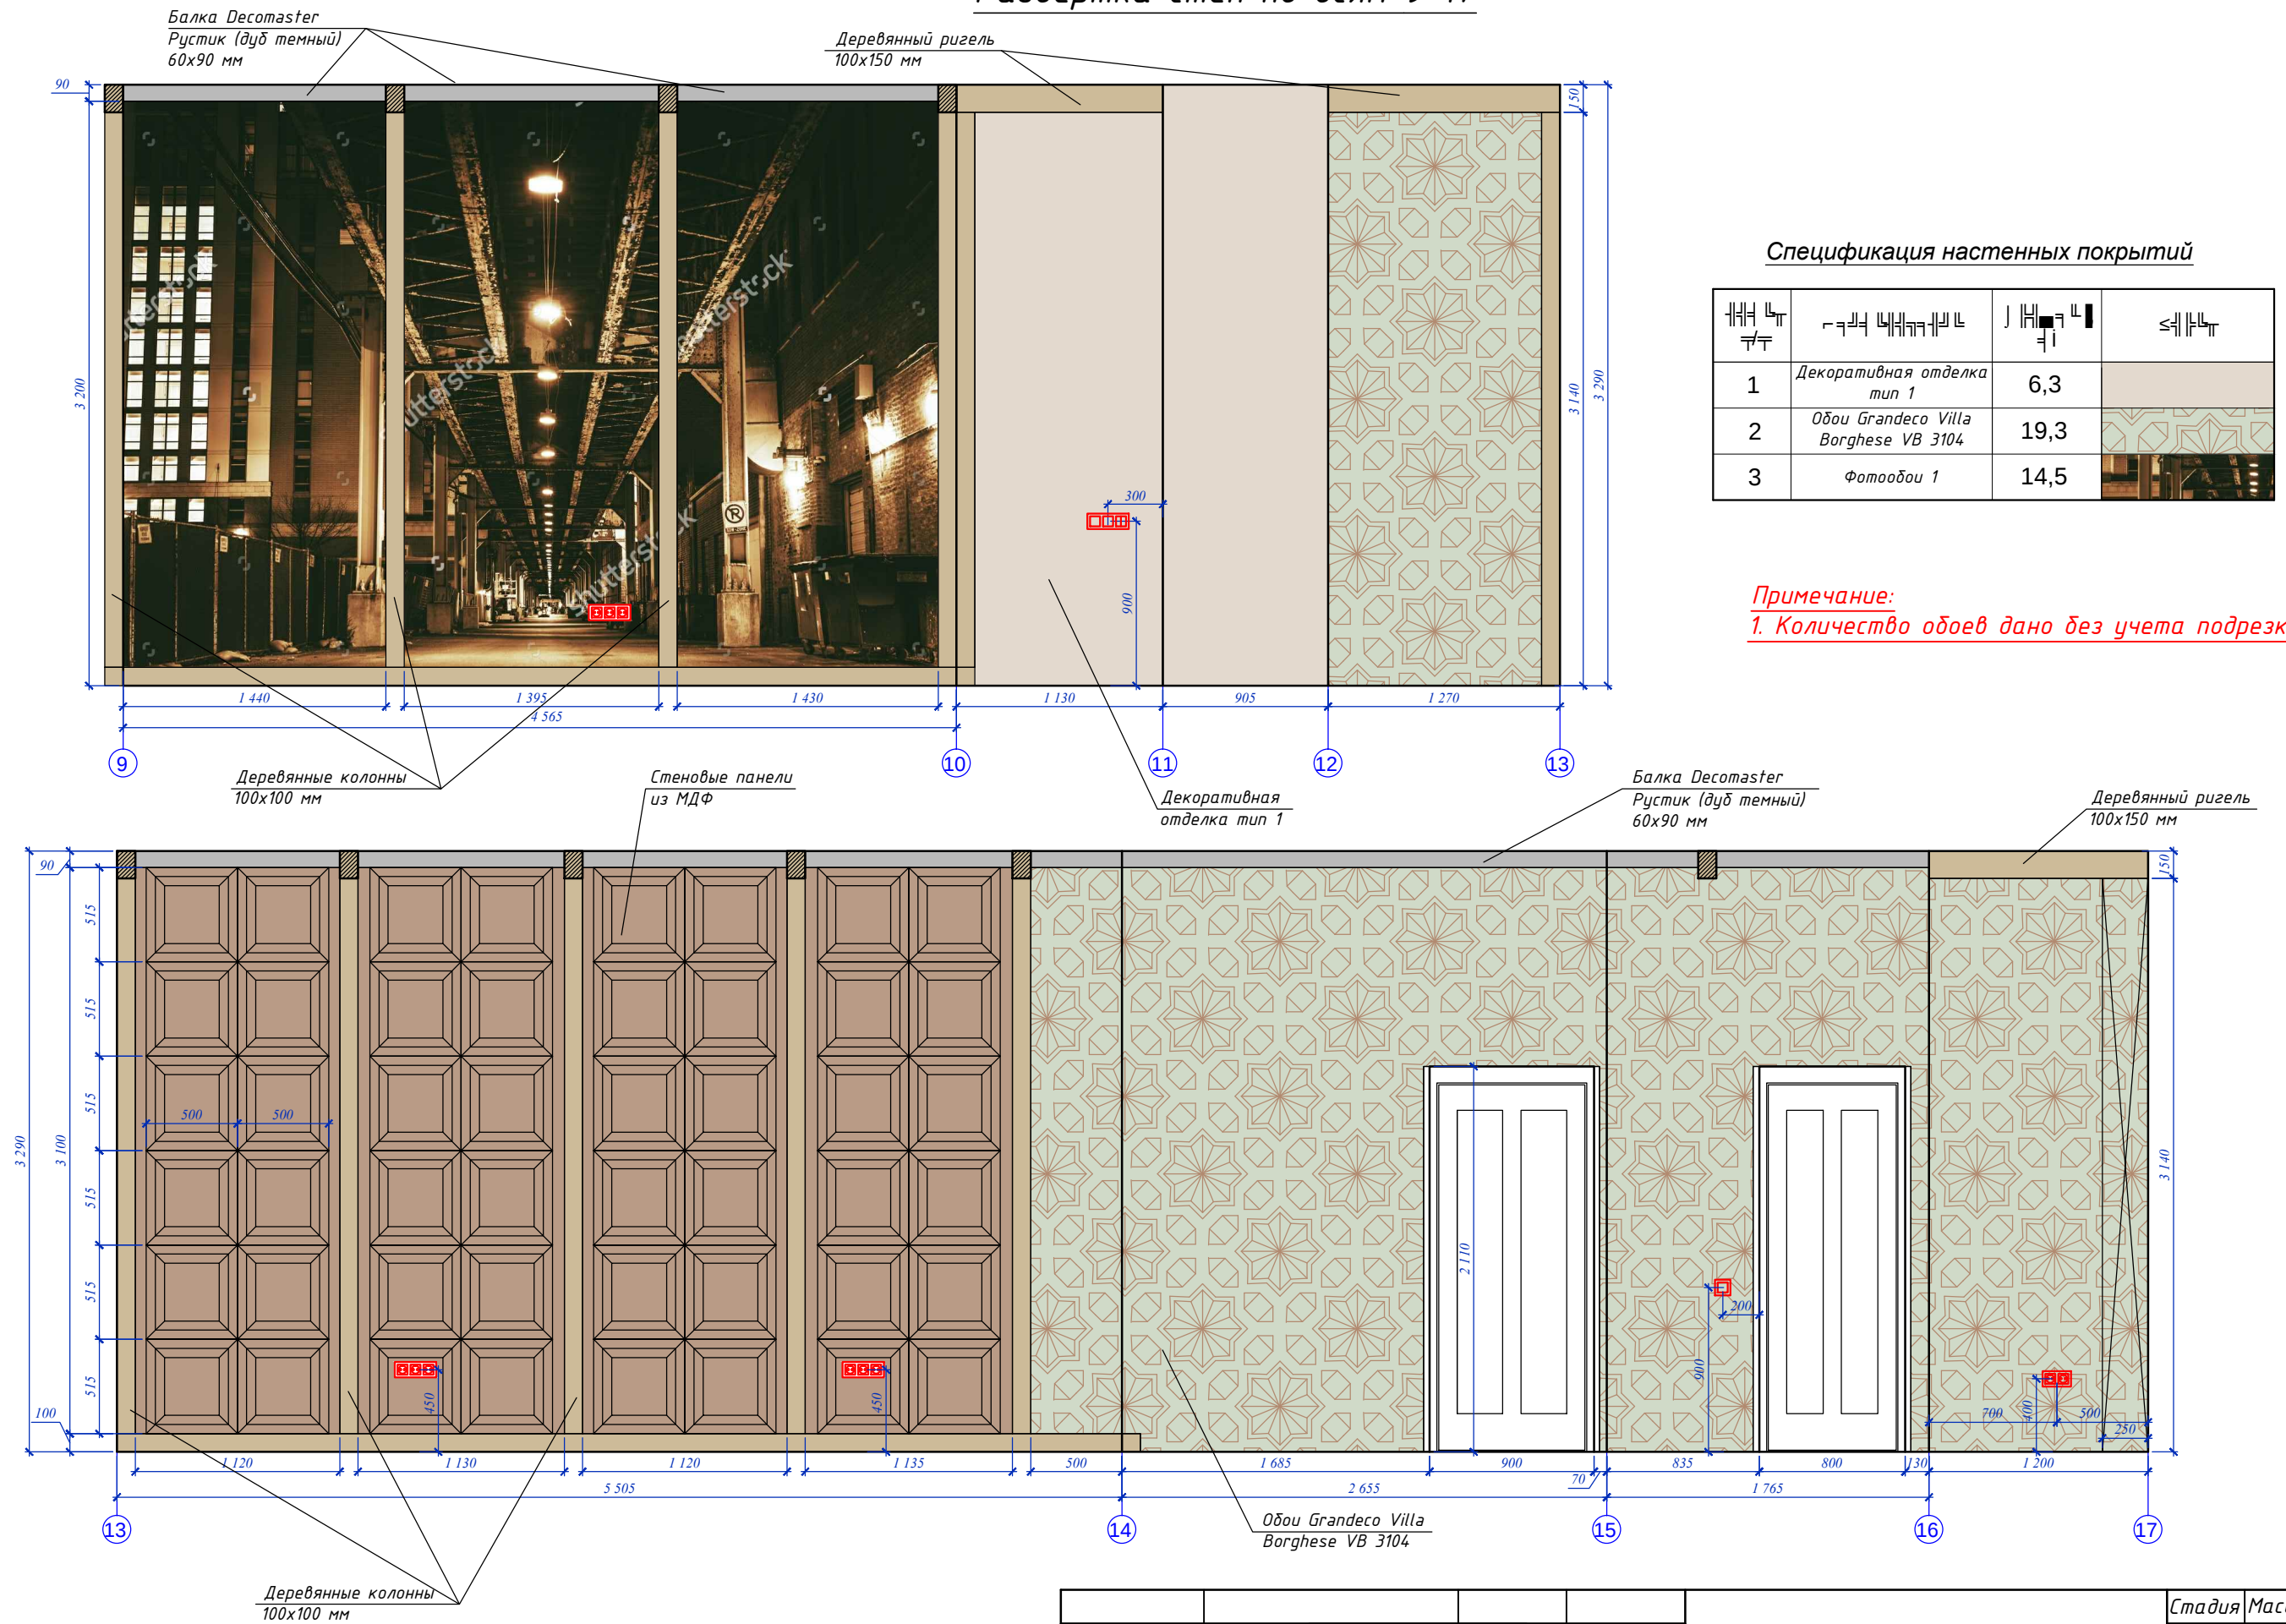


			
1	Декоративная отделка тип 1	6,3	
2	Обои Grandeco Villa Borghese VB 3104	19,3	
3	Фотообои 1	14,5	

Примечание:
1. Количество обоев дано без учета подрезки


					Стадия	Масштаб	Лист
					ДП	1:35	16
					9-17 		

Развертка стен по осям 17-22

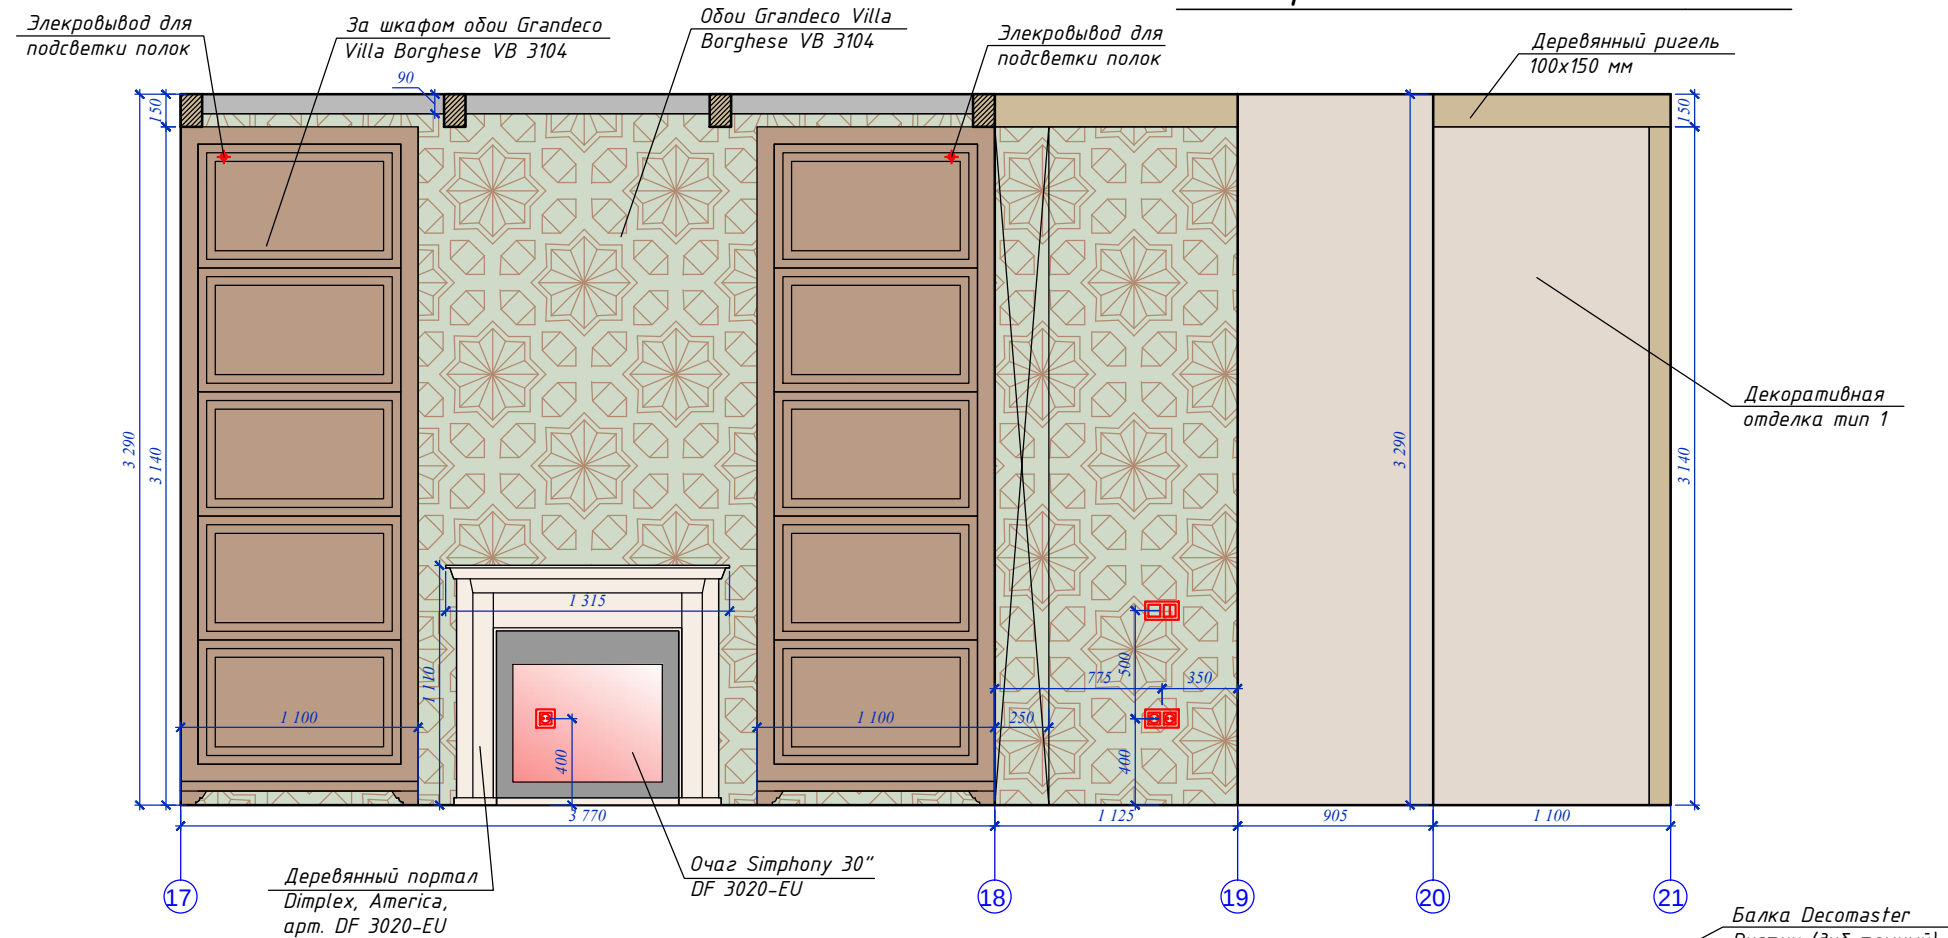


Спецификация настенных покрытий

№	Наименование	Единица измерения	Количество
1	Декоративная отделка тип 1	м ²	6,15
2	Оdoi Grandeco Villa Borghese VB 3104	м ²	15,6
3	Декоративный кирпич	м ²	19,9

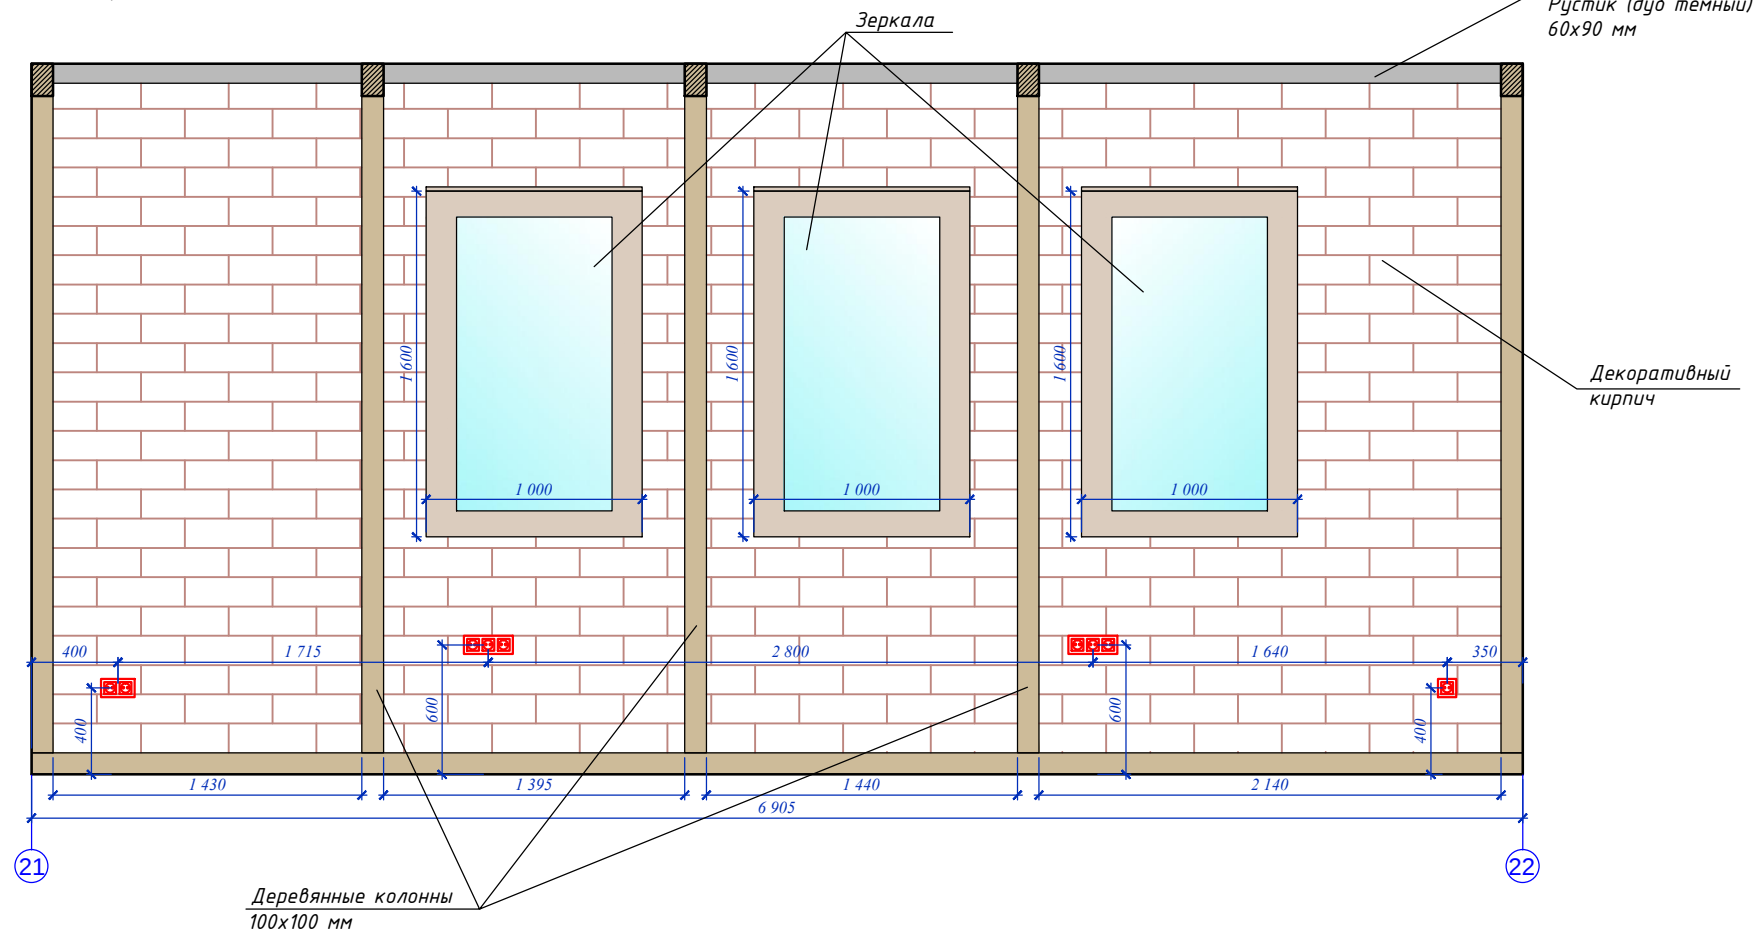

Примечание:
1. Количество обоев дано без учета подрезки


Развертка стен по осям 22-28

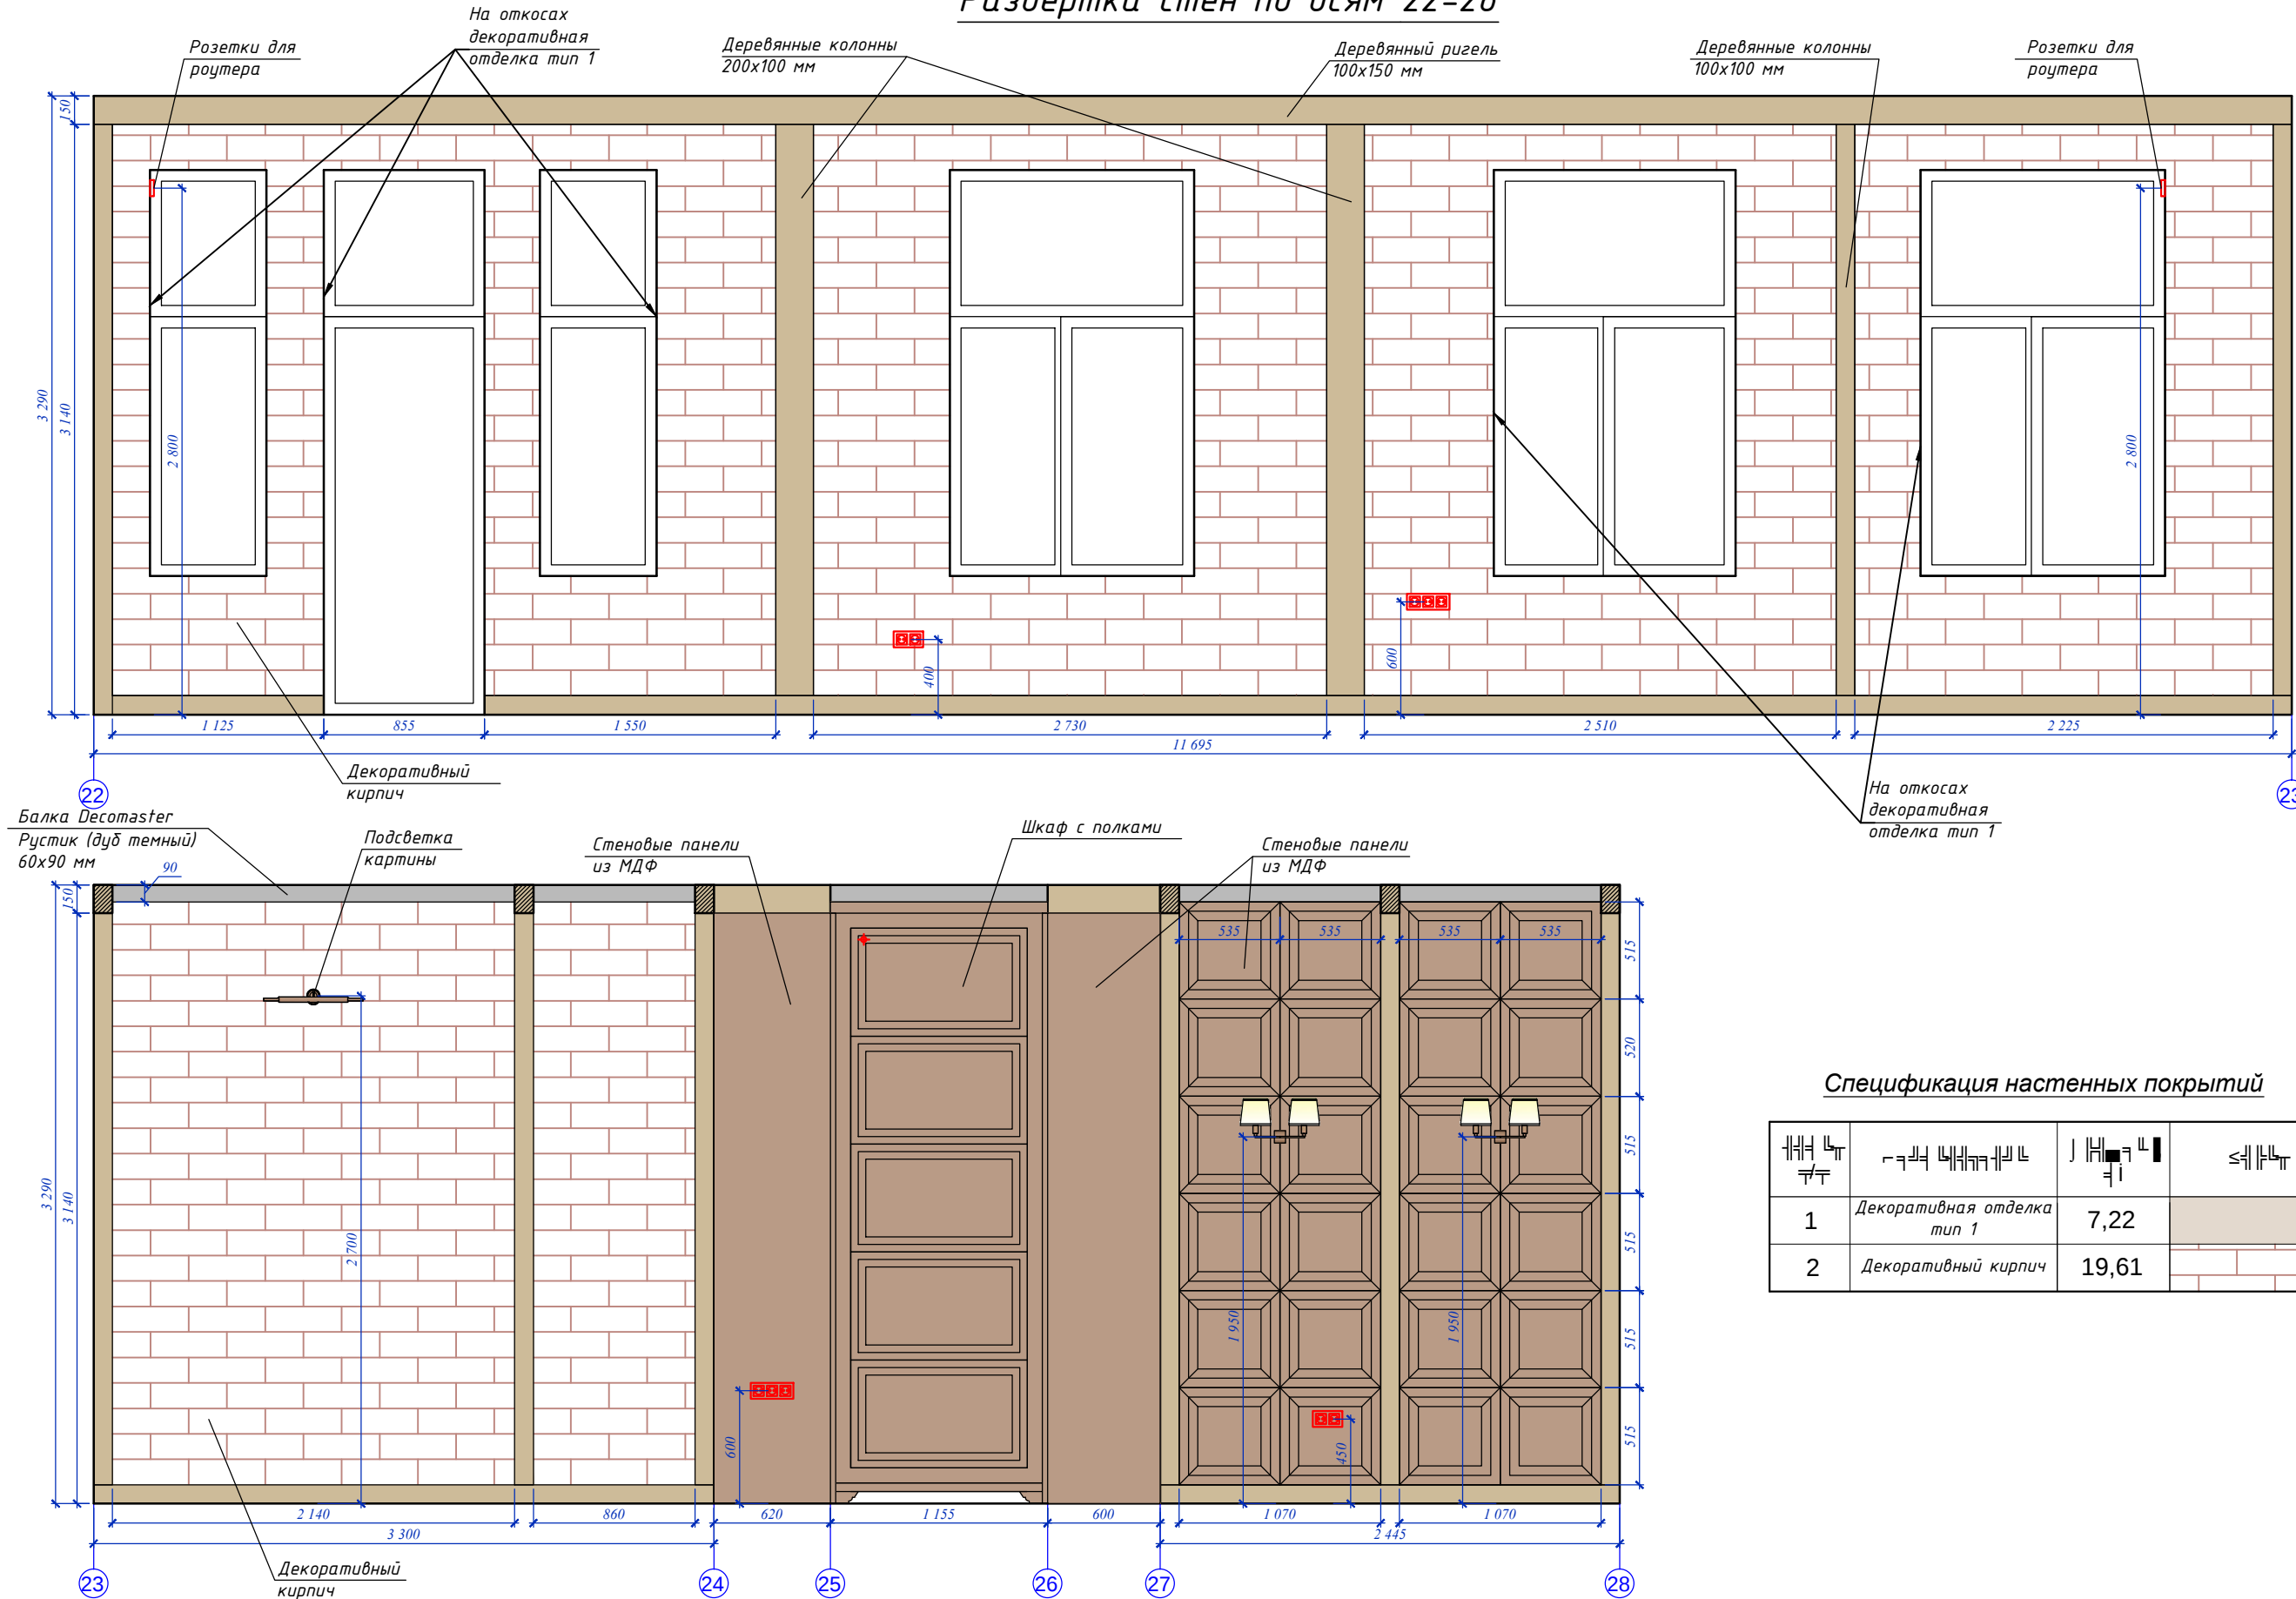

Спецификация настенных покрытий

			
1	Декоративная отделка тип 1	7,22	
2	Декоративный кирпич	19,61	

Развертка стен по осям 28-30

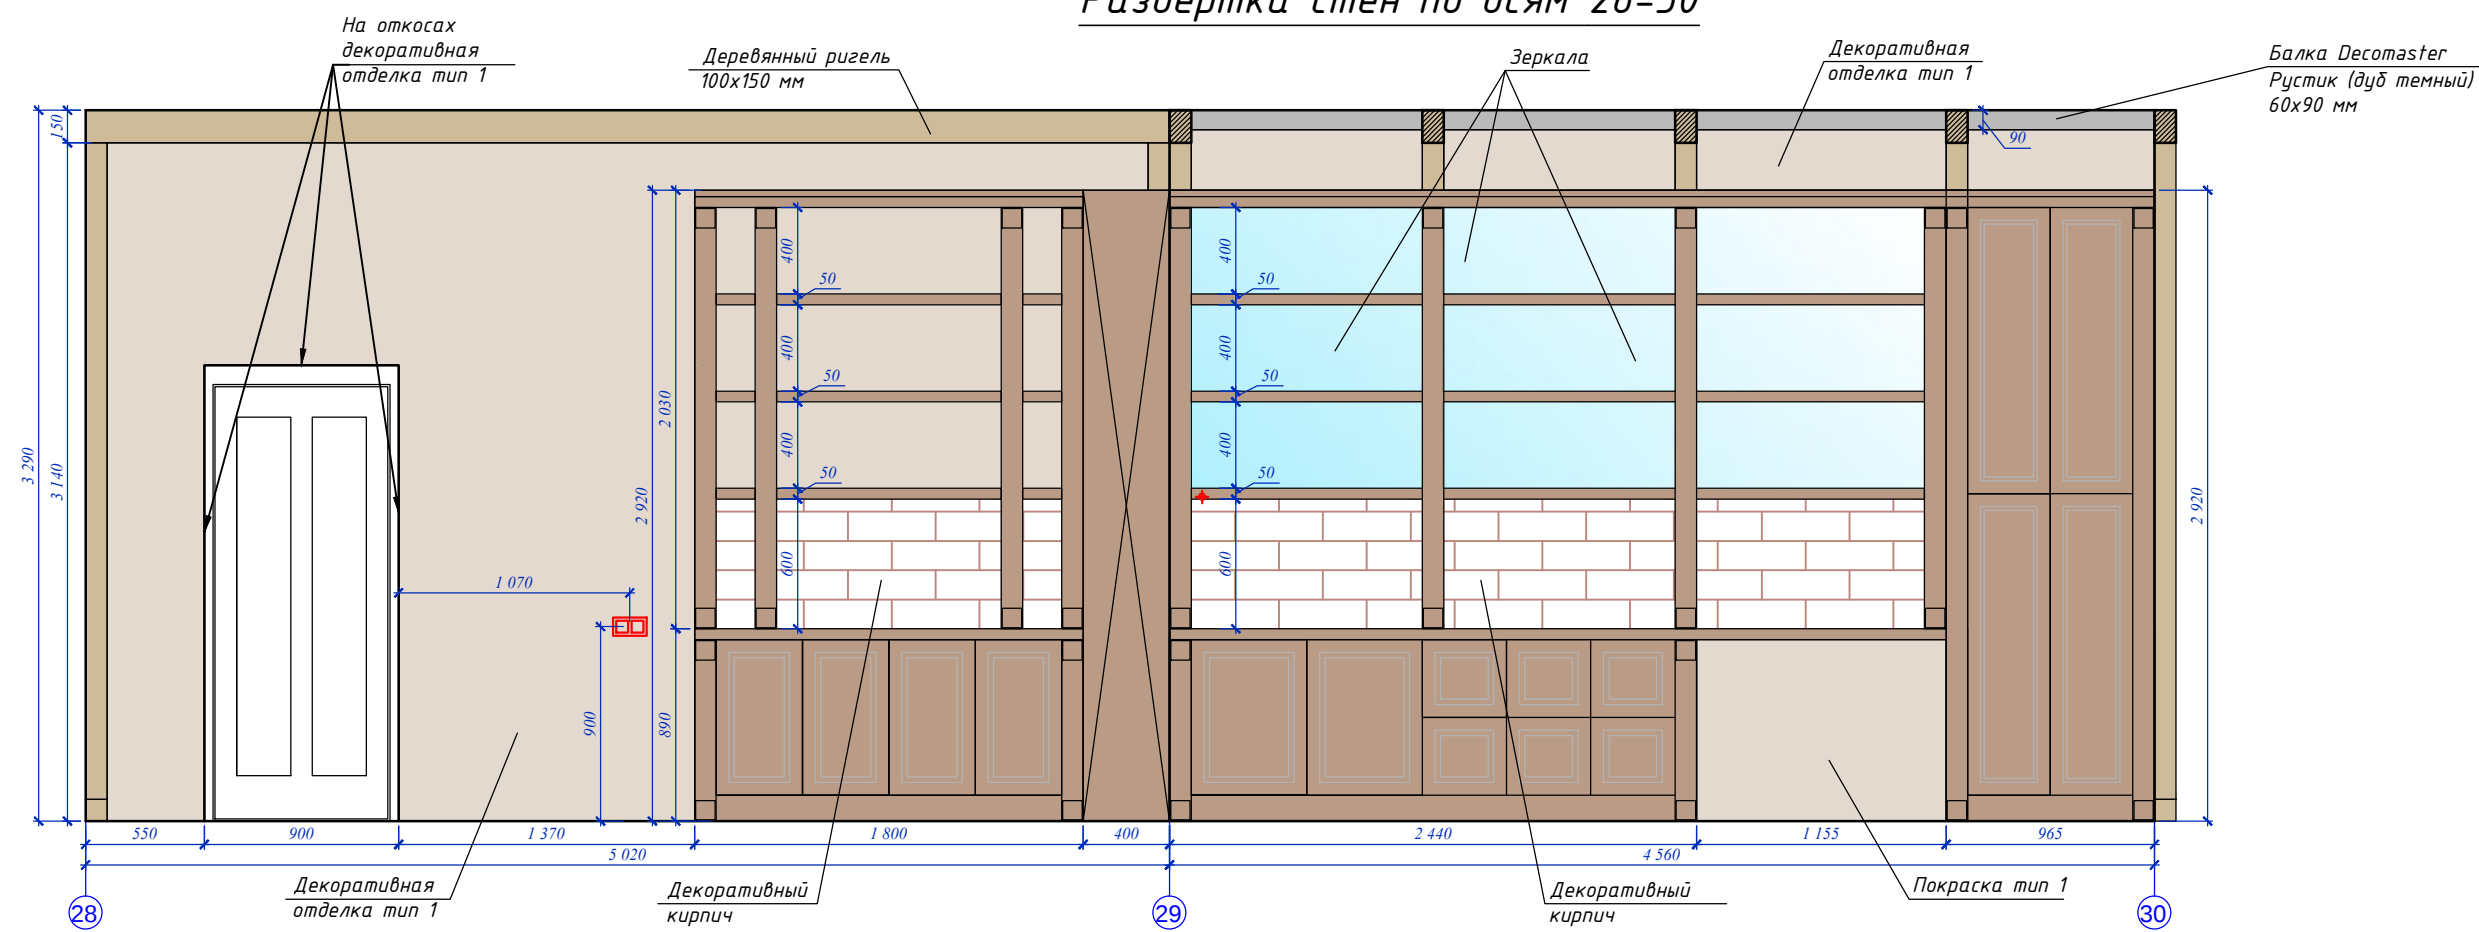


Спецификация настенных покрытий

1	Декоративная отделка тип 1	15,82	
2	Покраска тип 1	8,04	
3	Обои Grandeco Villa Borghese VB 3104	3,0	

Примечание:
1. За мебелью заложена покраска тип 1.
2. Маркировки видов см. лист 3

Развертка стен покерной

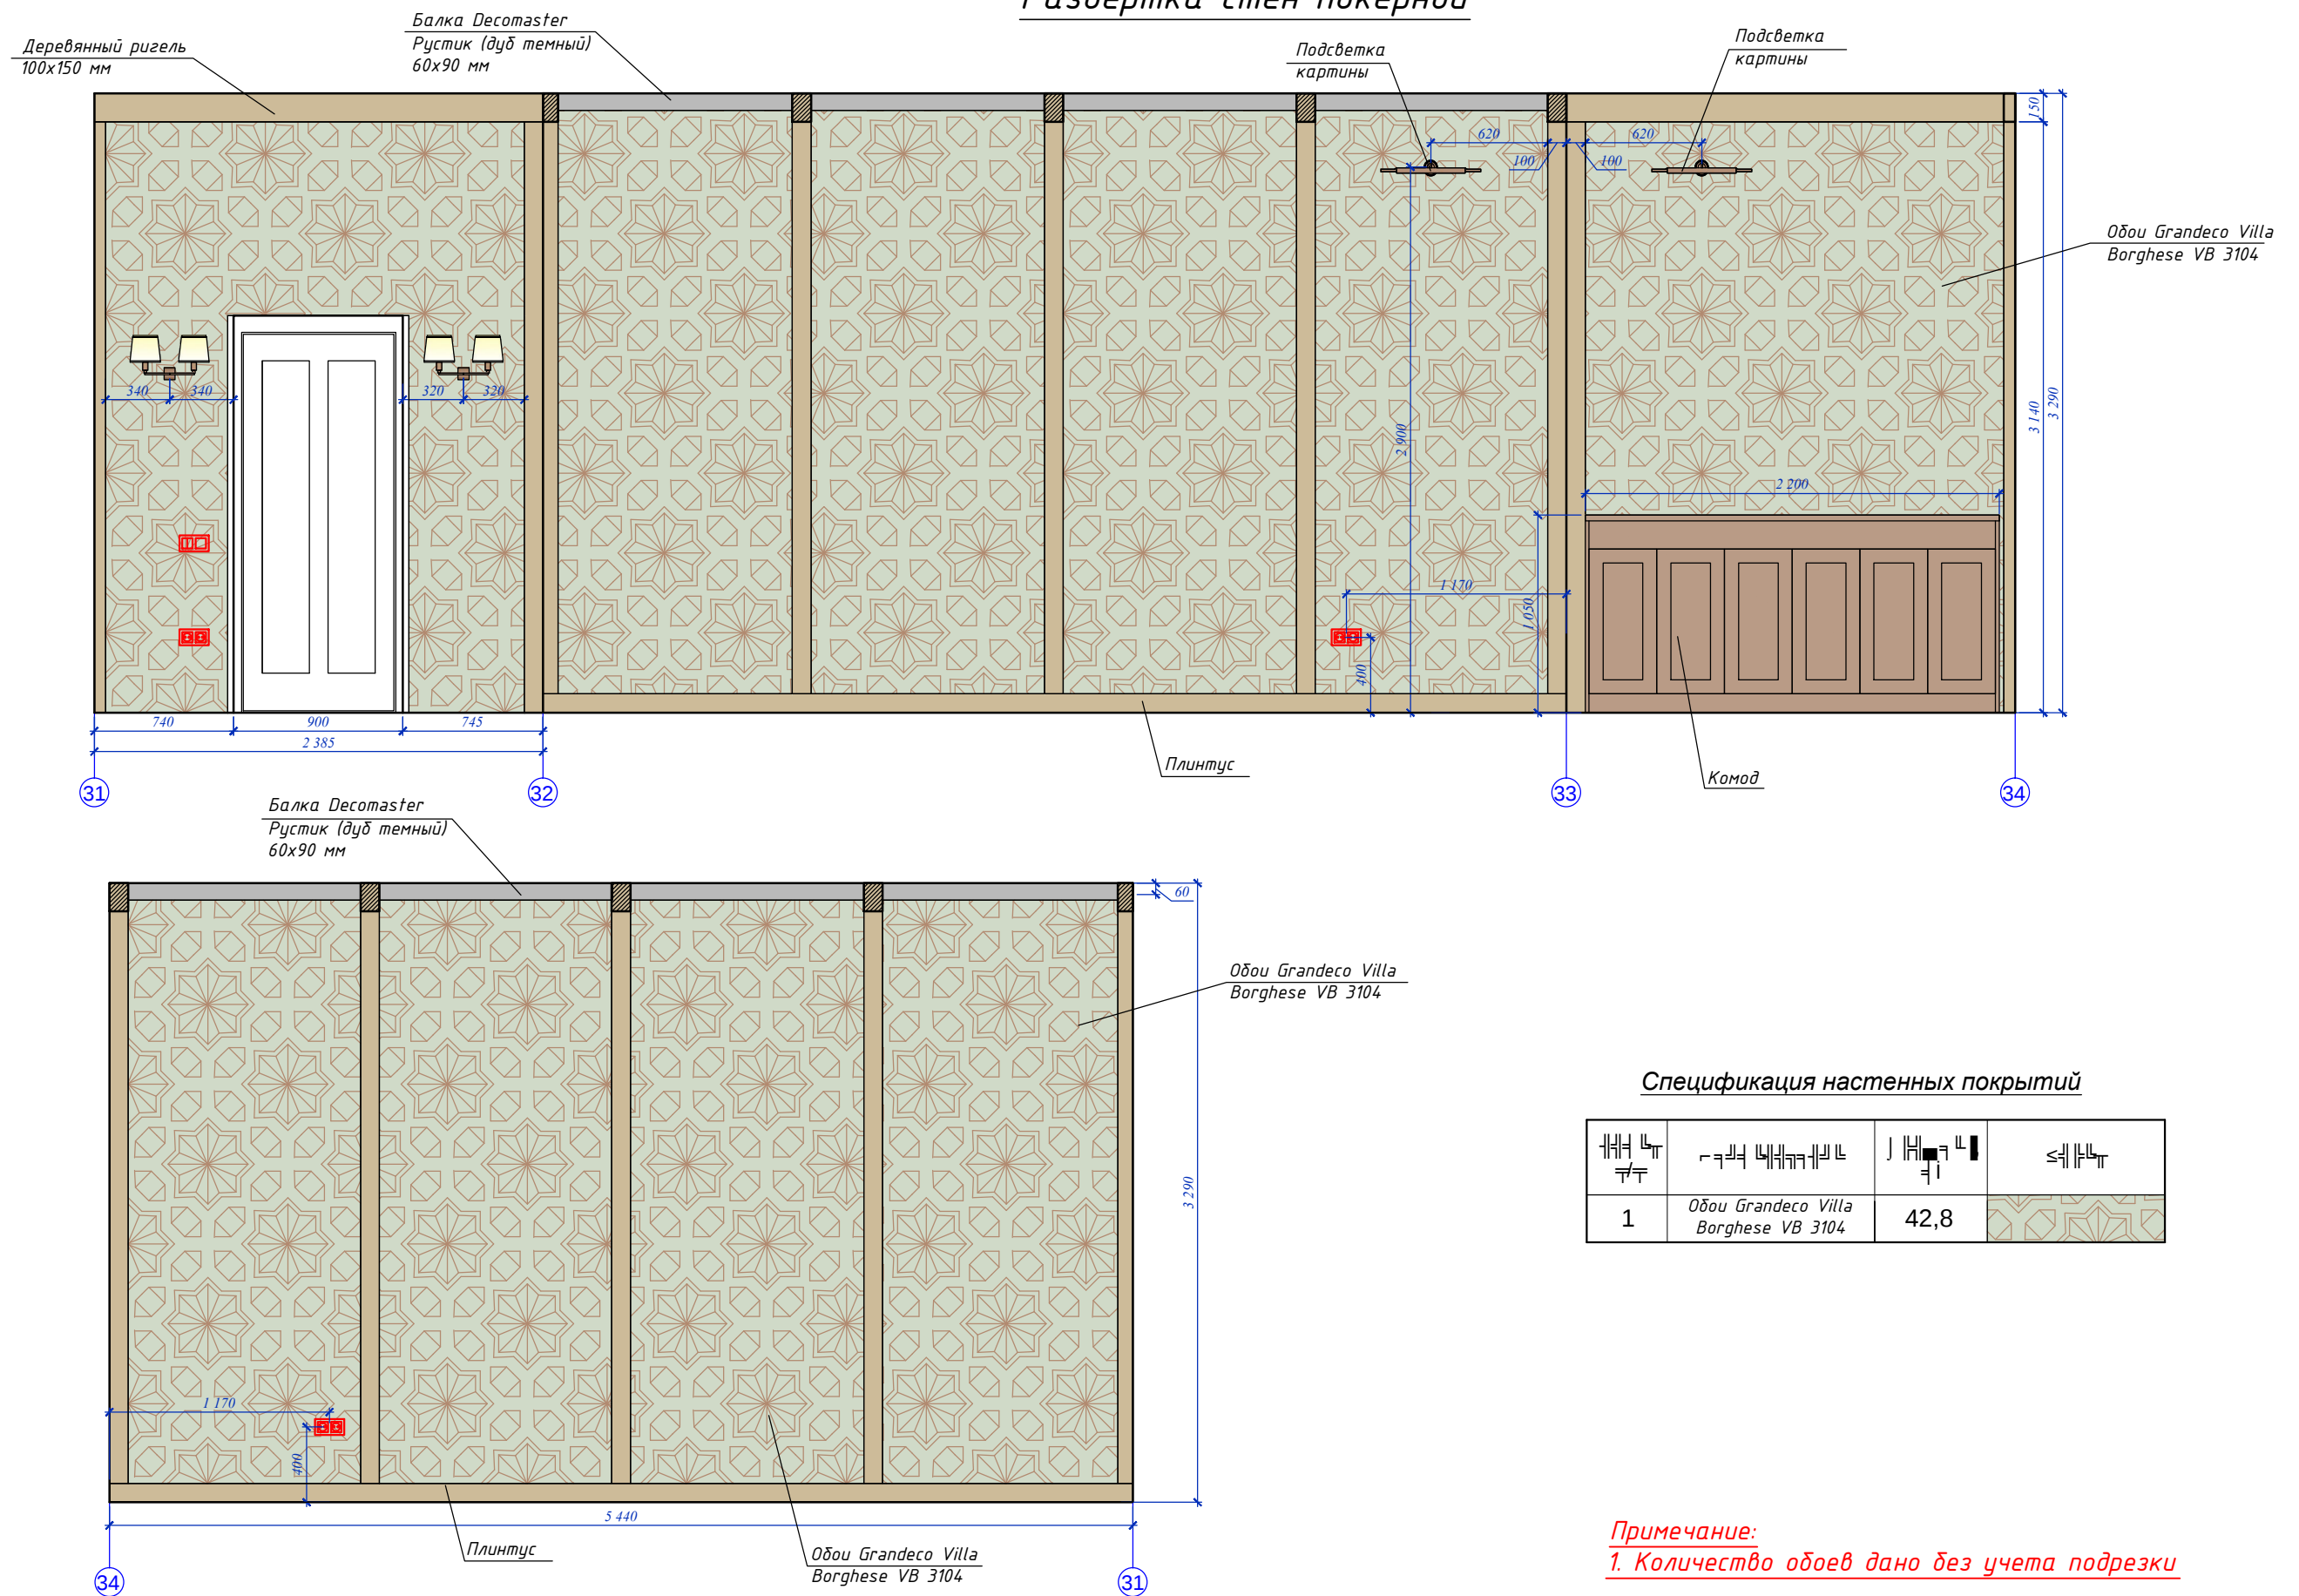


Примечание:
1. Количество обоев дано без учета подрезки

			
1	Odo Grandeco Villa Borghese VB 3104	42,8	


					Стадия	Масштаб	Лист
					ДП	1:35	20
					COPPER DESIGN INTERIOR FOR YOUR LIFE		

Развертка стен ванной и подсобного помещения

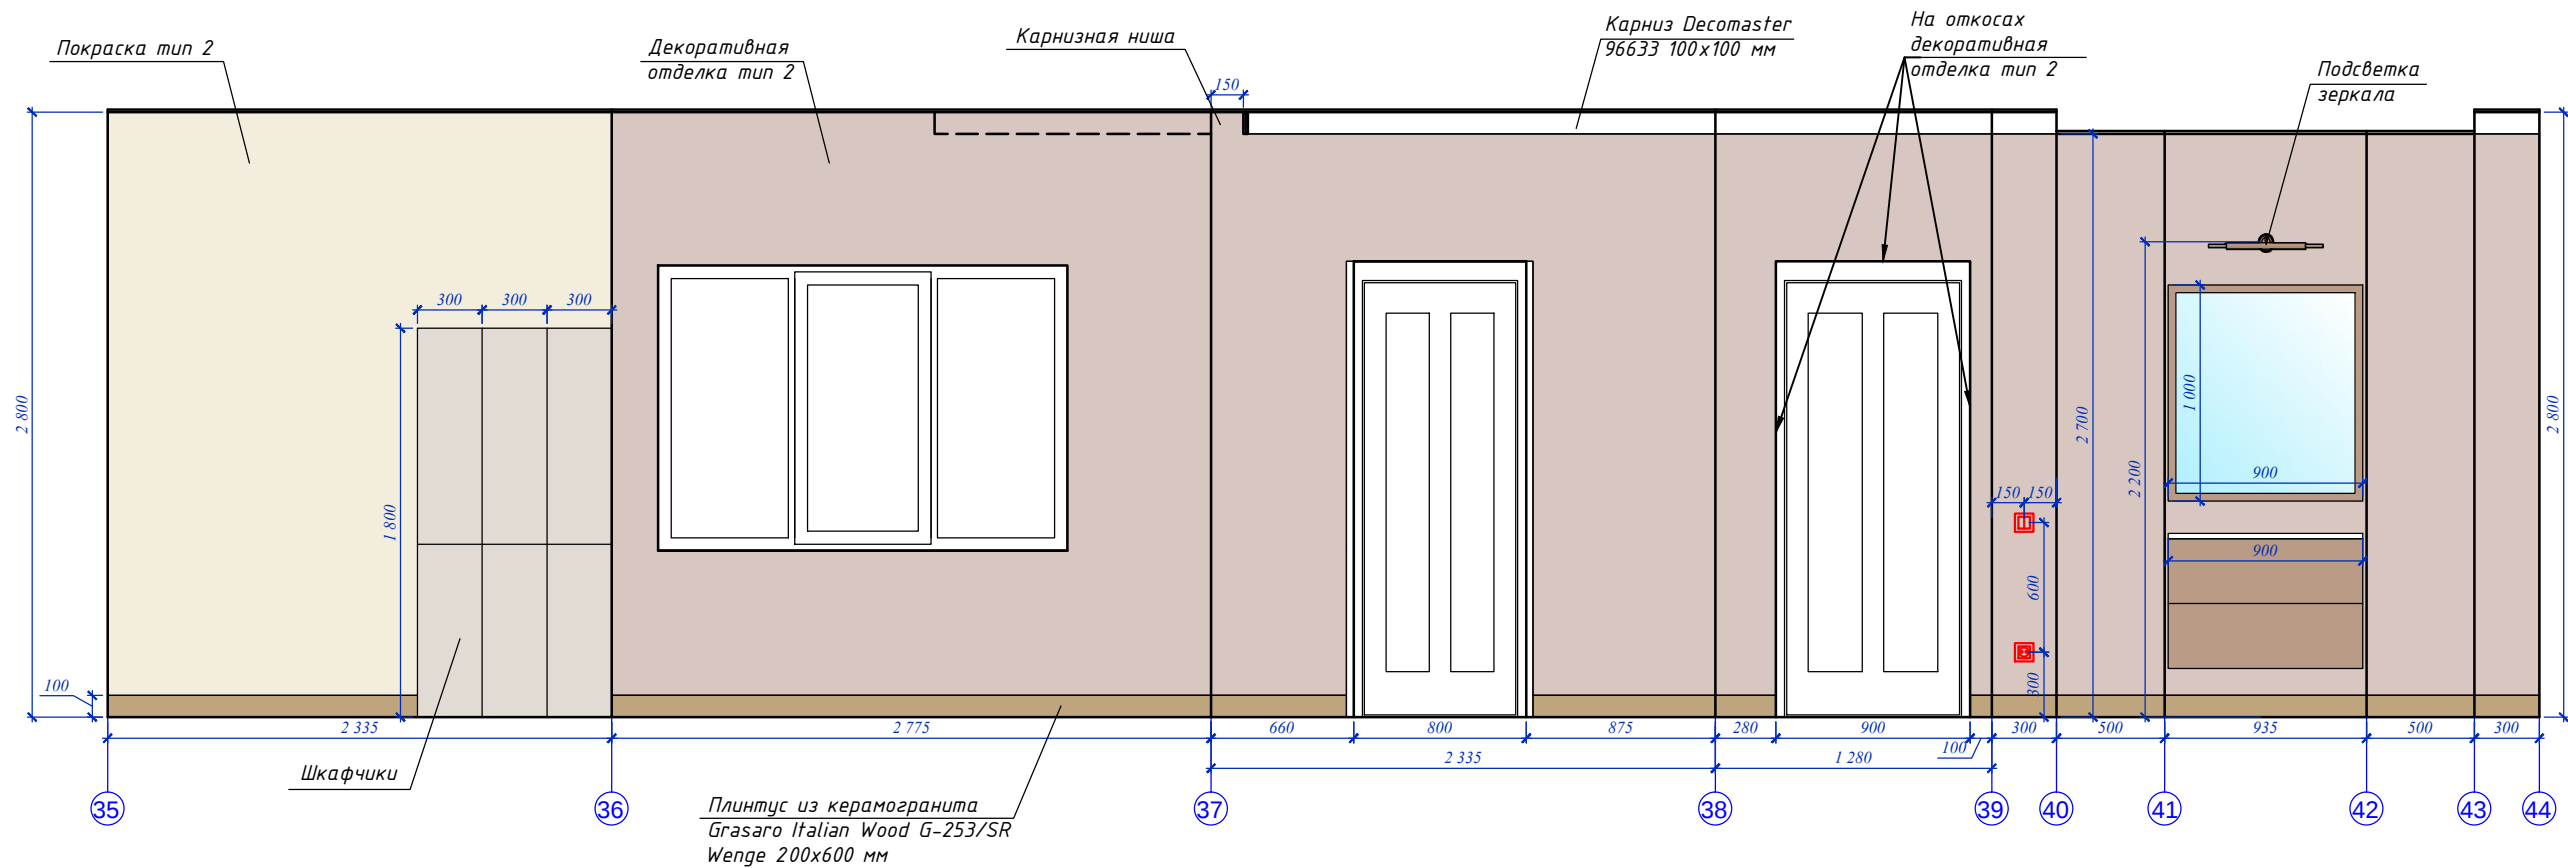





Спецификация настенных покрытий

№	Наименование	Площадь, кв. м	Единица измерения
1	Декоративная отделка тип 2	23,4	кв. м
2	Покраска тип 2	17,65	кв. м

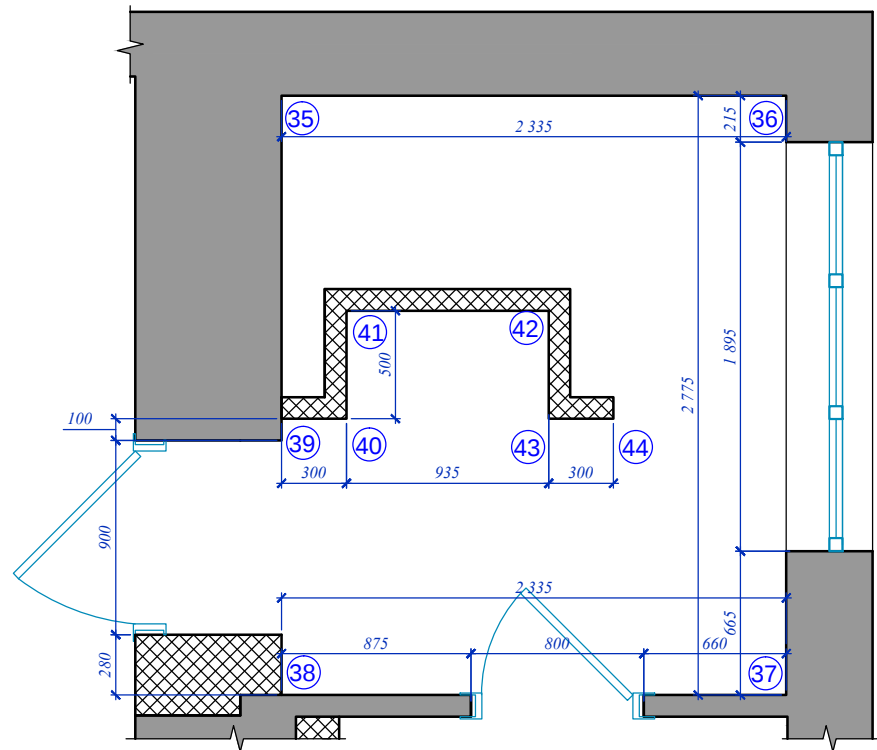

Стadia	Масштаб	Лист
ДП	1:35	21
COPPER DESIGN INTERIOR FOR YOUR LIFE		

Развертка стен санузла

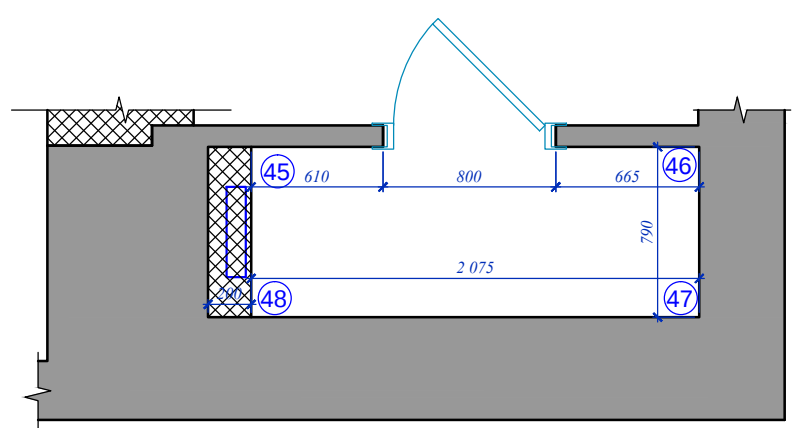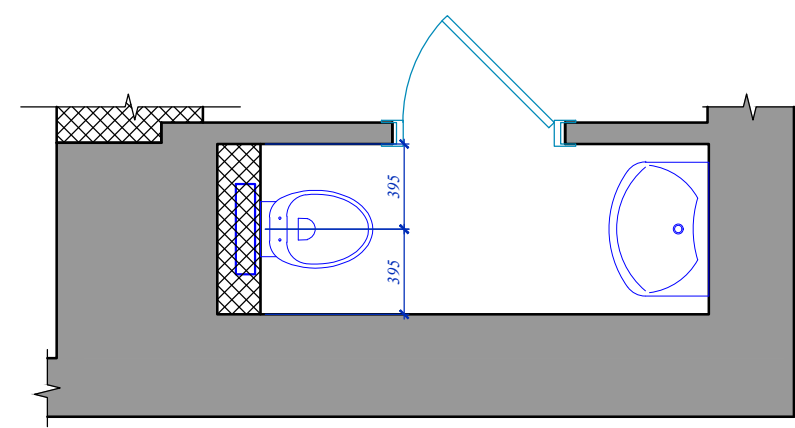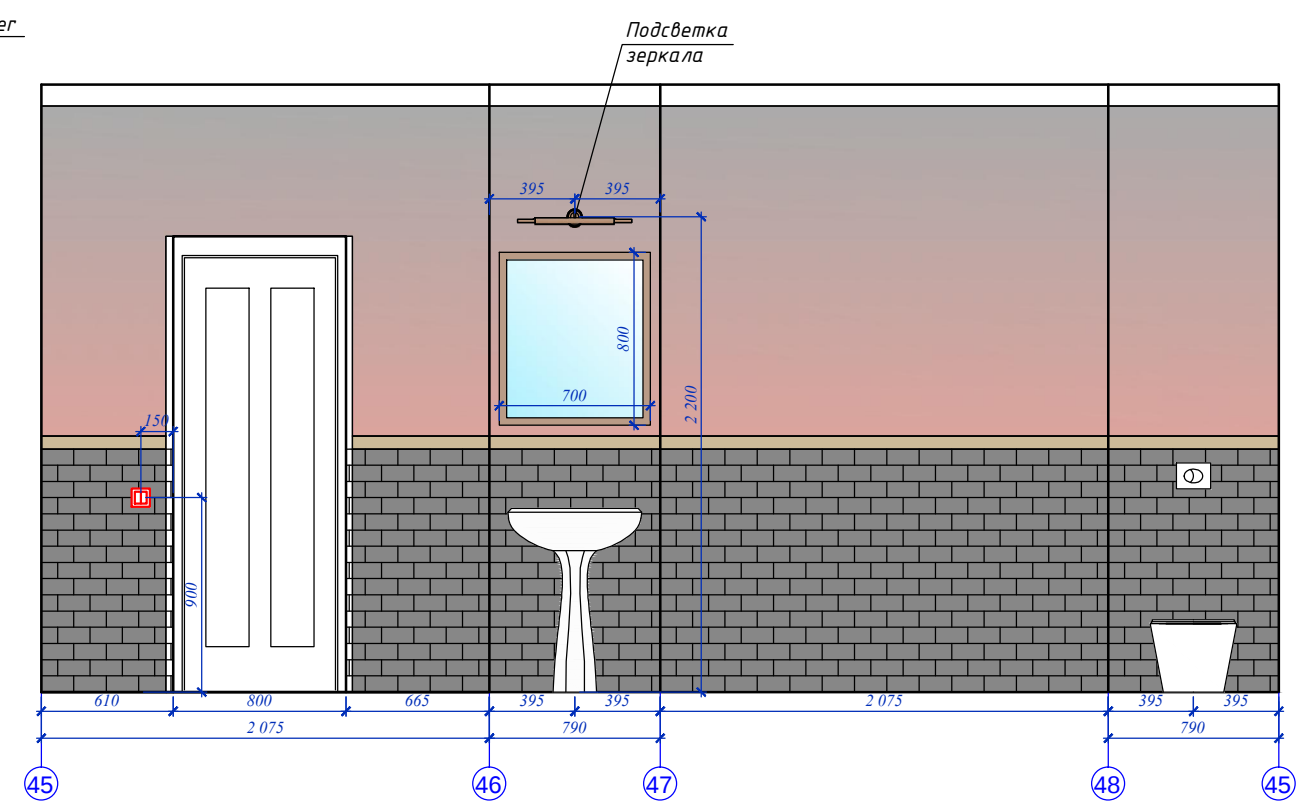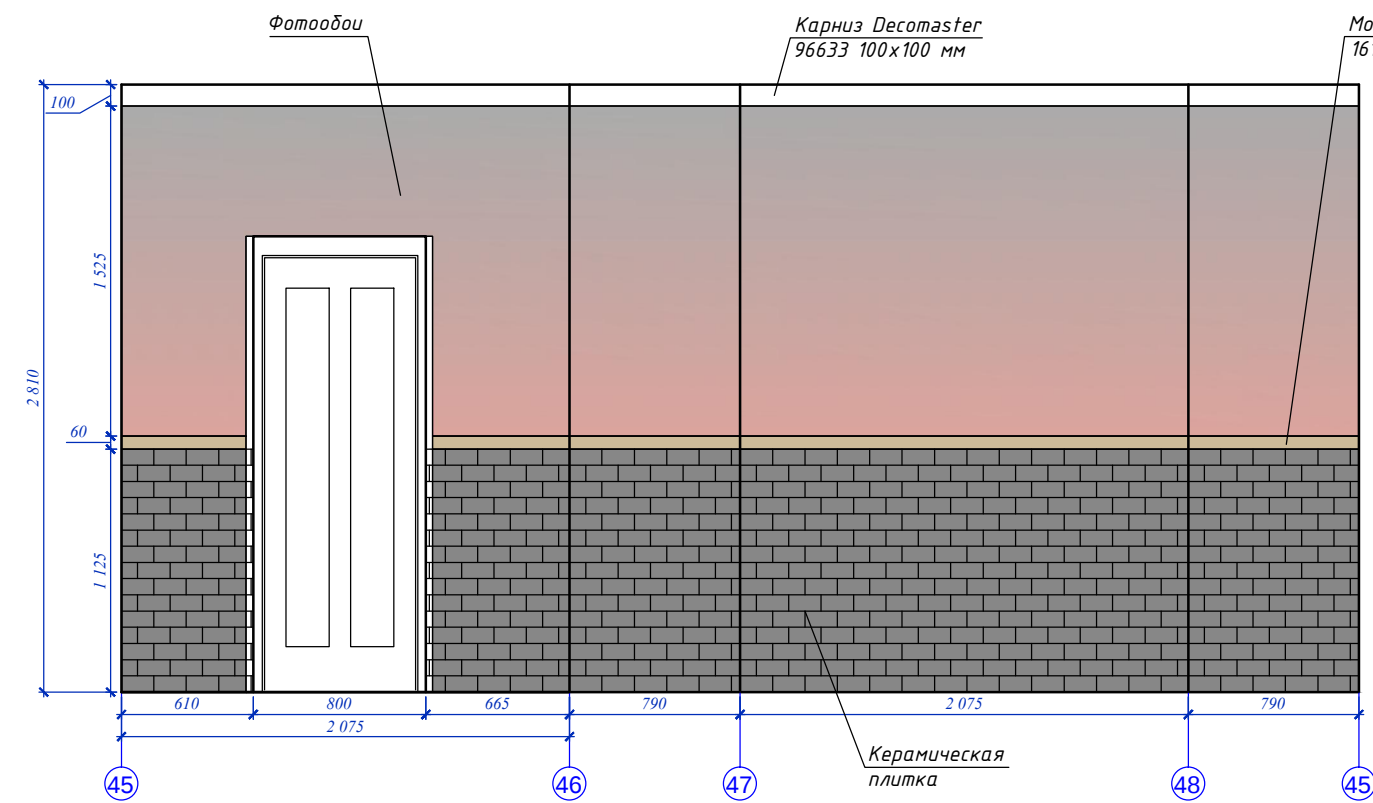

Спецификация настенных покрытий

№	Наименование	Количество	Единица измерения
1	Фотообои 2	8,0	м²
2	Керамическая плитка	5,6	м²

Примечание:
1. Количество плитки дано без учета подрезки