


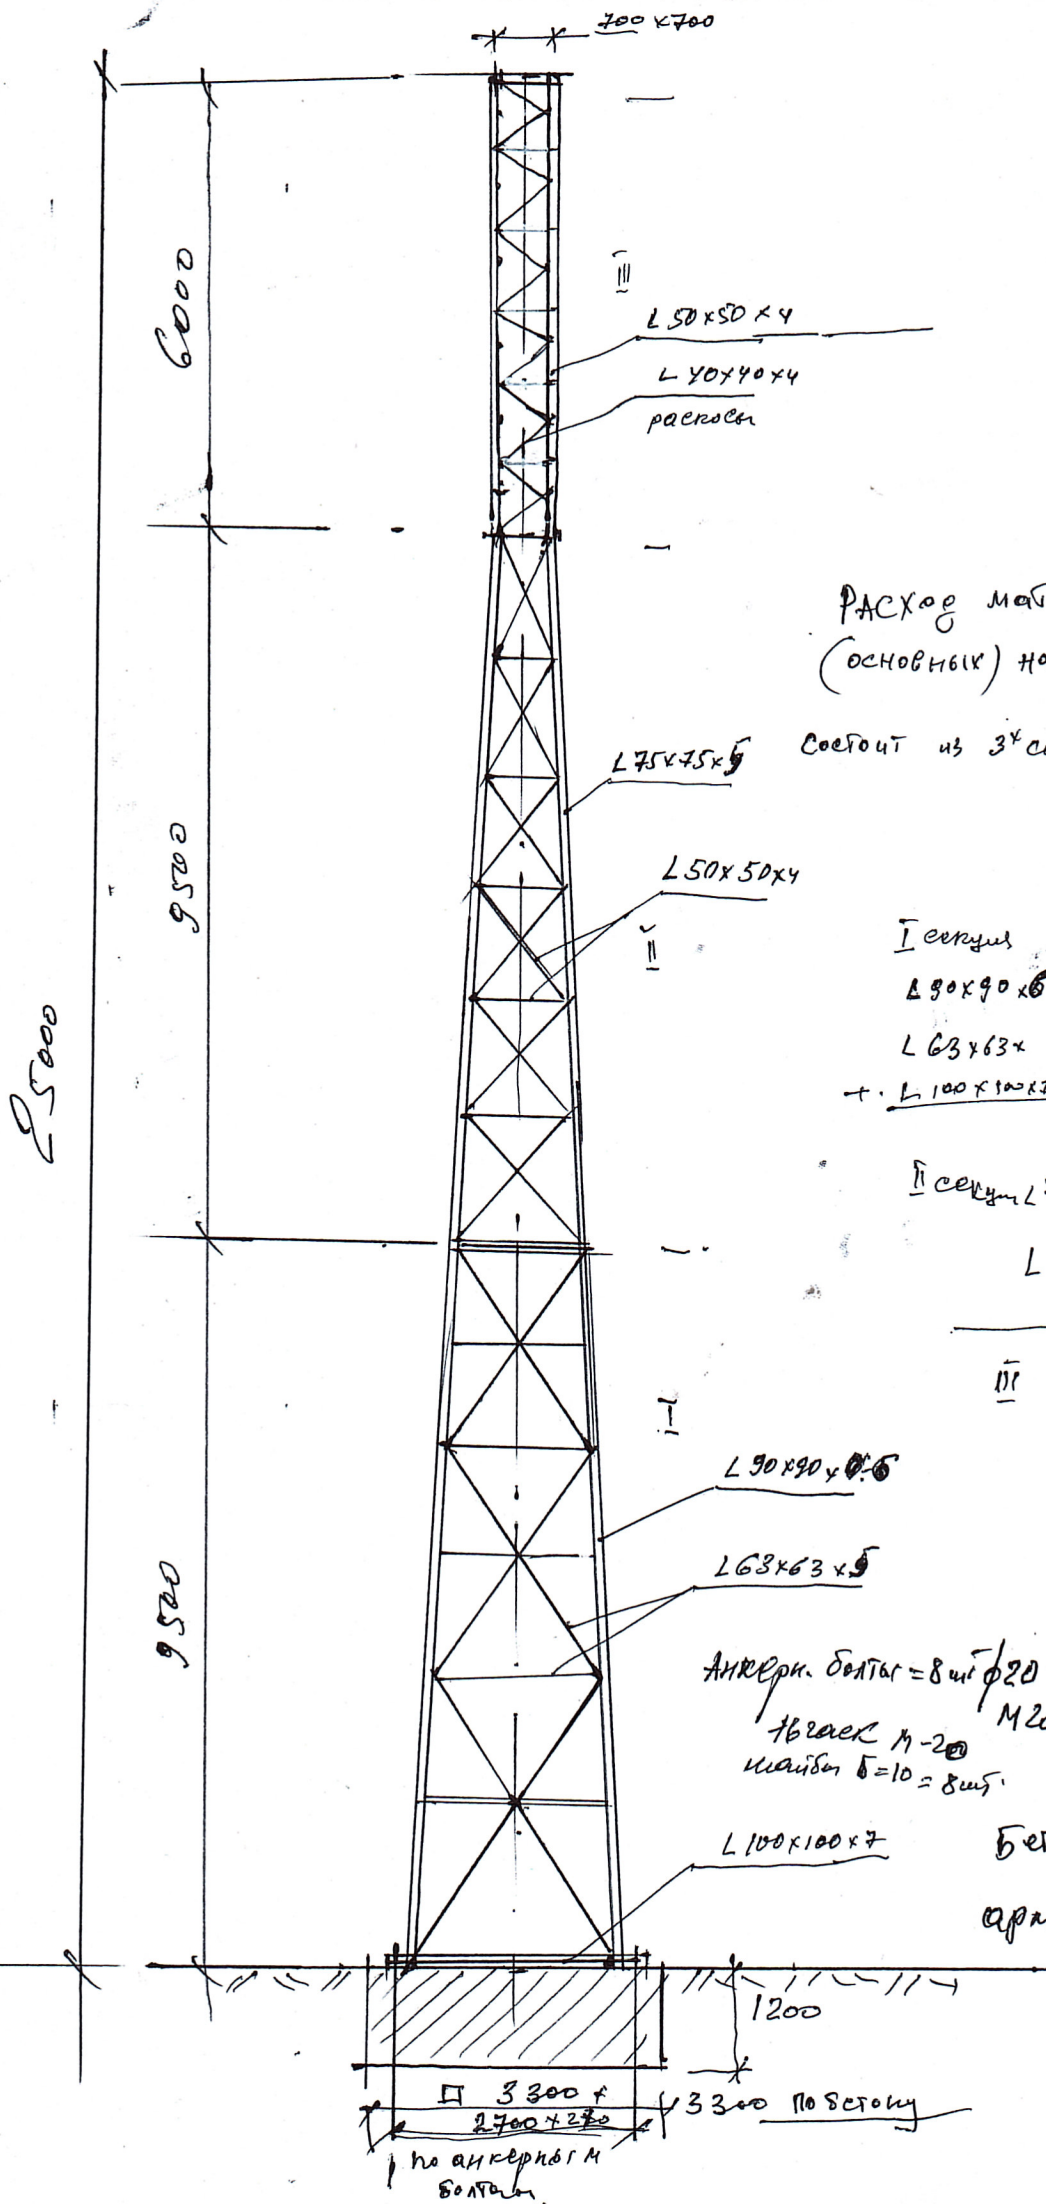

Расход материалов
(основных) на вышку $h=25\text{м}$

Состоит из 3-х секций

- I - 9,5 м
- II - 9,5 м
- III - 6 м

I секция

$$L 90 \times 90 \times 6 - 38 \text{ м} \times 8,33 = 316,2$$

$$L 63 \times 63 \times 5 - 114 \times 5,72 = 652$$

$$+ L 100 \times 100 \times 7 - 12 \text{ м} \times 13,8 = 165,6$$

$$\text{II секция } L 75 \times 75 \times 5 = 38 + 58 = 220,4$$

$$L 50 \times 50 \times 4 \times 109 + 389 = 404,5$$

$$\text{III} = 24 \text{ м} \times 389 = 93,4$$

$$12 \times 4 \times \frac{1}{2} \times 242 = 60 \text{ м} \times 1,52 = 1,52$$

1997,1

x 1,1

2197 кг

Анкеры болты = 8 шт $\phi 20$
М20
Гвозди М-20
Канаты $\phi = 10 = 8 \text{ шт}$

Бетон = М200 = 43 м³

арм. $\phi 12 \text{ AIII} = 400 \text{ кг}$